


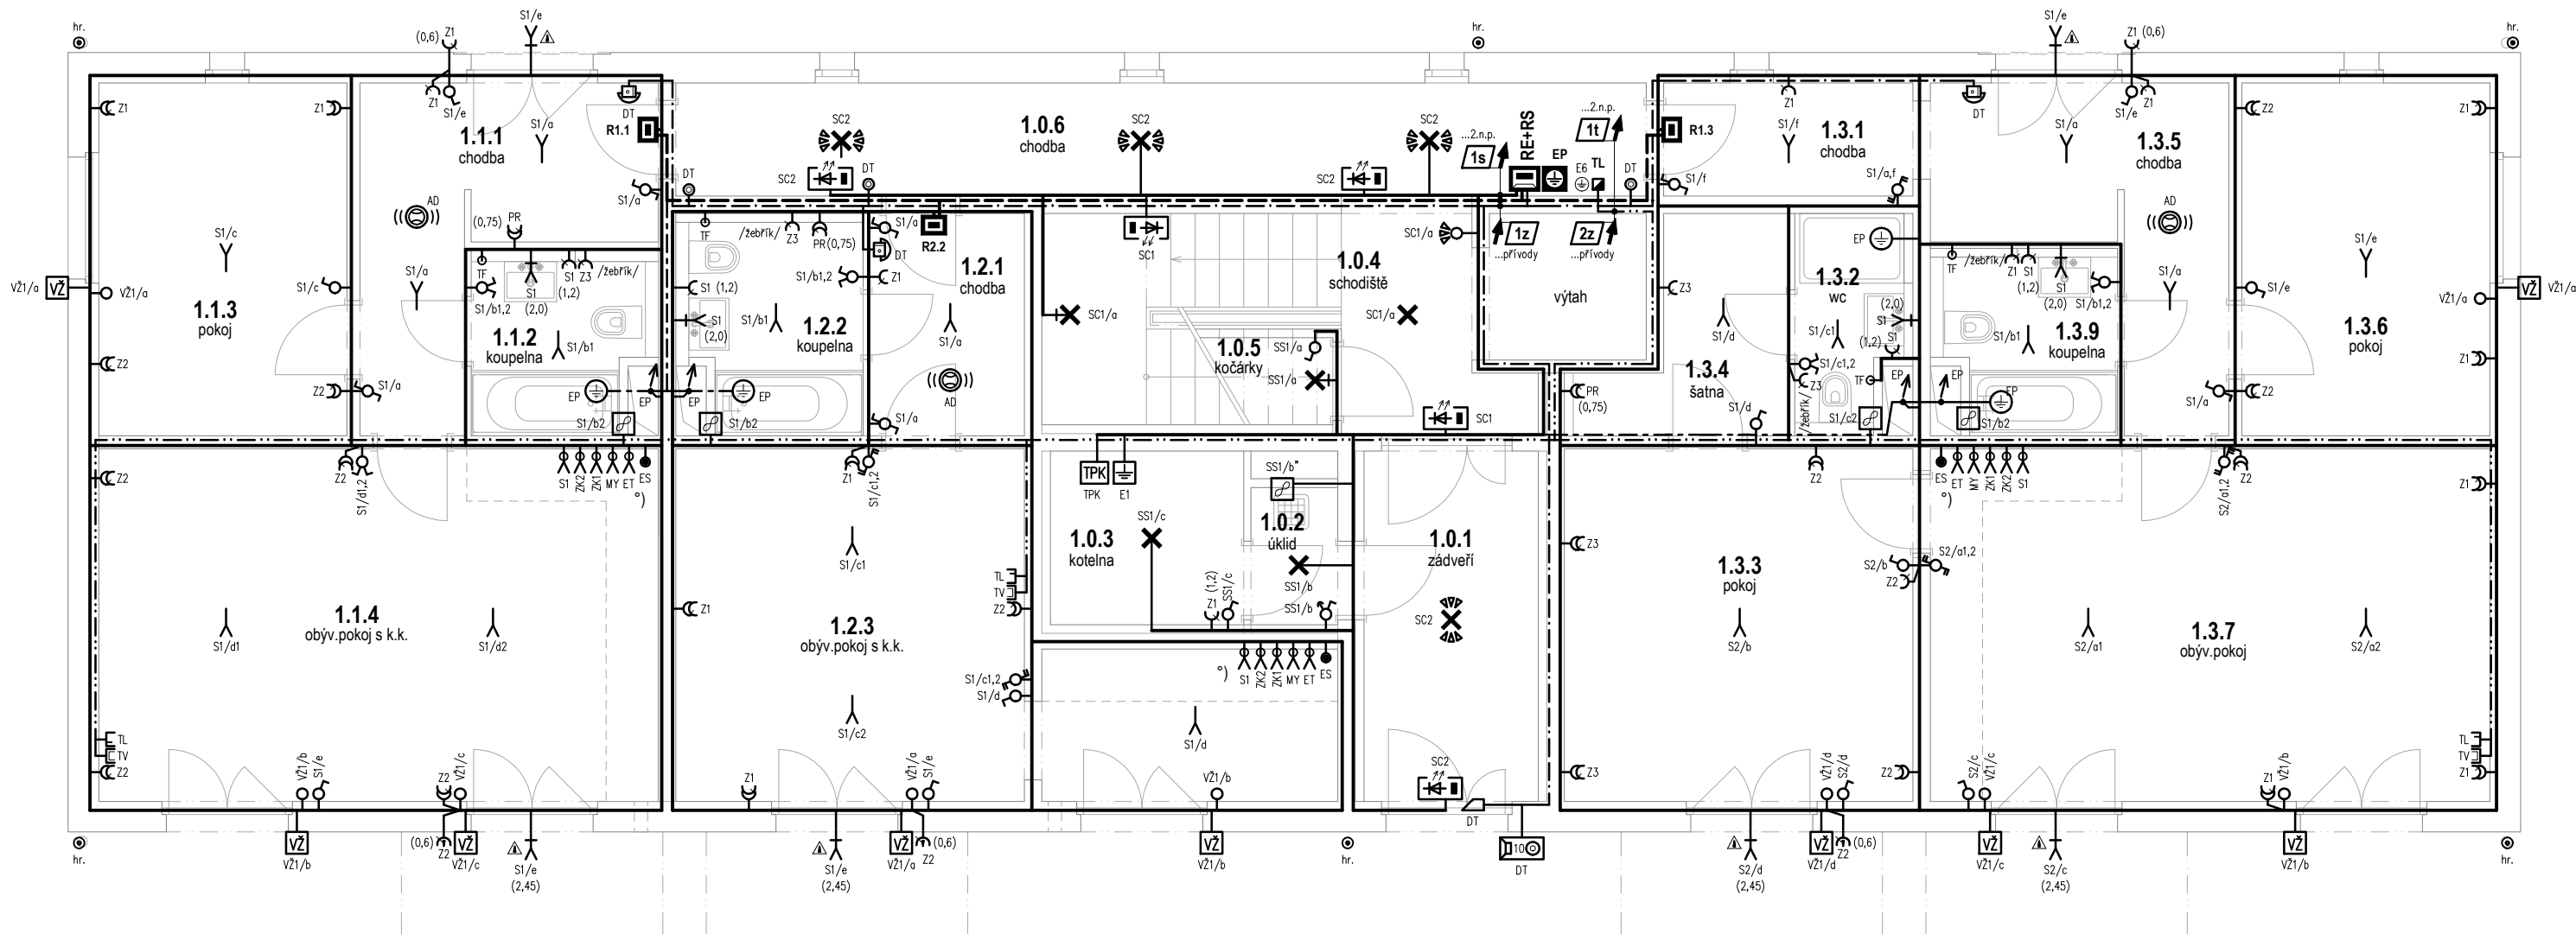

°) příprava elektroinstalace pro kuchyňské linky  
všechny vývody pro kuchyňskou linku připravit v zavěšovaných krabicích u podlahy;  
instalace za kuchyňskou se provádí dodatečně na míru podle potřeby na povrchu  
v lištách nebo v drážkách za obklady stěn (není součástí smluvní dodávky stavby)

## LEGENDA POUŽITÝCH ZNAČEK A SYMBOLŮ

- viz výkres D1.4.5.8

## ZÁKLADNÍ ELEKTROTECHNICKÉ ÚDAJE

### PŘEHLED INSTALOVANÝCH ELEKTROTECHNICKÝCH ZAŘÍZENÍ :

- EL. SILNOPROUDÁ INSTALACE - SOUSTAVA 3N+PE ~50Hz, 400V/TN-C-S včetně vedení a zařízení pro vyrovnání zemního potenciálu
- VNITŘNÍ ROZVODY SÍTĚ ELEKTRONICKÝCH KOMUNIKACÍ (univerzální kabeláž LAN cat. 6)
- VNITŘNÍ ANTÉNNÍ ROZVODY (R+TV+SAT koaxiální širokopásmové 75ohm)
- ROZVODY DOMOVNÍHO TELEFONU s vnějším tlačítkovým tablem a otvíračem

### KLASIFIKACE VNĚJŠÍCH VLIVŮ NA EL. ZAŘÍZENÍ

- VENKOVNÍ PROSTORY BEZ OZNAČENÍ - vnější vlivy AB8, AD3, AE2, AS2, BC3 dle ČSN 33 2000-5-51 ed. 3
- VNITŘNÍ PROSTORY BEZ OZNAČENÍ - PROSTŘEDÍ NORMÁLNÍ dle ČSN 33 2000-5-51 ed. 3
- PROSTORY S KUPACÍ VANOU NEBO SPRCHOU řešený dle ČSN 33 2000-7-701 ed. 2

|                                    |                                                           |         |               |   |                          |
|------------------------------------|-----------------------------------------------------------|---------|---------------|---|--------------------------|
| VEDOUČÍ PROJEKTU                   | PROJEKTANT                                                | KRESLIL | AUTORIZOVAL   | CANABA – Pozemní stavby, s.r.o.<br>Štětkova 1001/5, 140 00 Praha 4<br>IČ 63146452<br>tel. 412 588 177 - www.canaba.cz |                          |
|                                    | Ing. H. BUREŠ                                             |         | Ing. H. BUREŠ |   |                          |
|                                    |                                                           |         |               |   |                          |
| INVESTOR                           | CANABA – Pozemní stavby, s.r.o., Štětkova 1001/5, Praha 4 |         |               | FORMÁT   | A3                       |
| MÍSTO STAVBY                       | Lipové náměstí 1020/20, Praha 15 – p.p.č. 439, k.ú. Dubeč |         |               | DATUM   | 04 / 2024                |
| DUBEČ – STÍNKOVSKÝ DVŮR<br>DŮM "B" |                                                           |         |               | ÚČEL   | DZSPD                    |
|                                    |                                                           |         |               | MĚŘÍTKO   | 1:75                     |
|                                    |                                                           |         |               | Č. ZAKÁZKY   | 5129 / 2023              |
|                                    |                                                           |         |               | Č. ARCHIVNÍ   | 5129 / 2023              |
| ELEKTROINSTALACE 1.NP              |                                                           |         |               | Č. KOPIE :   | Č. VÝKRESU :<br>D1.4.5.5 |