


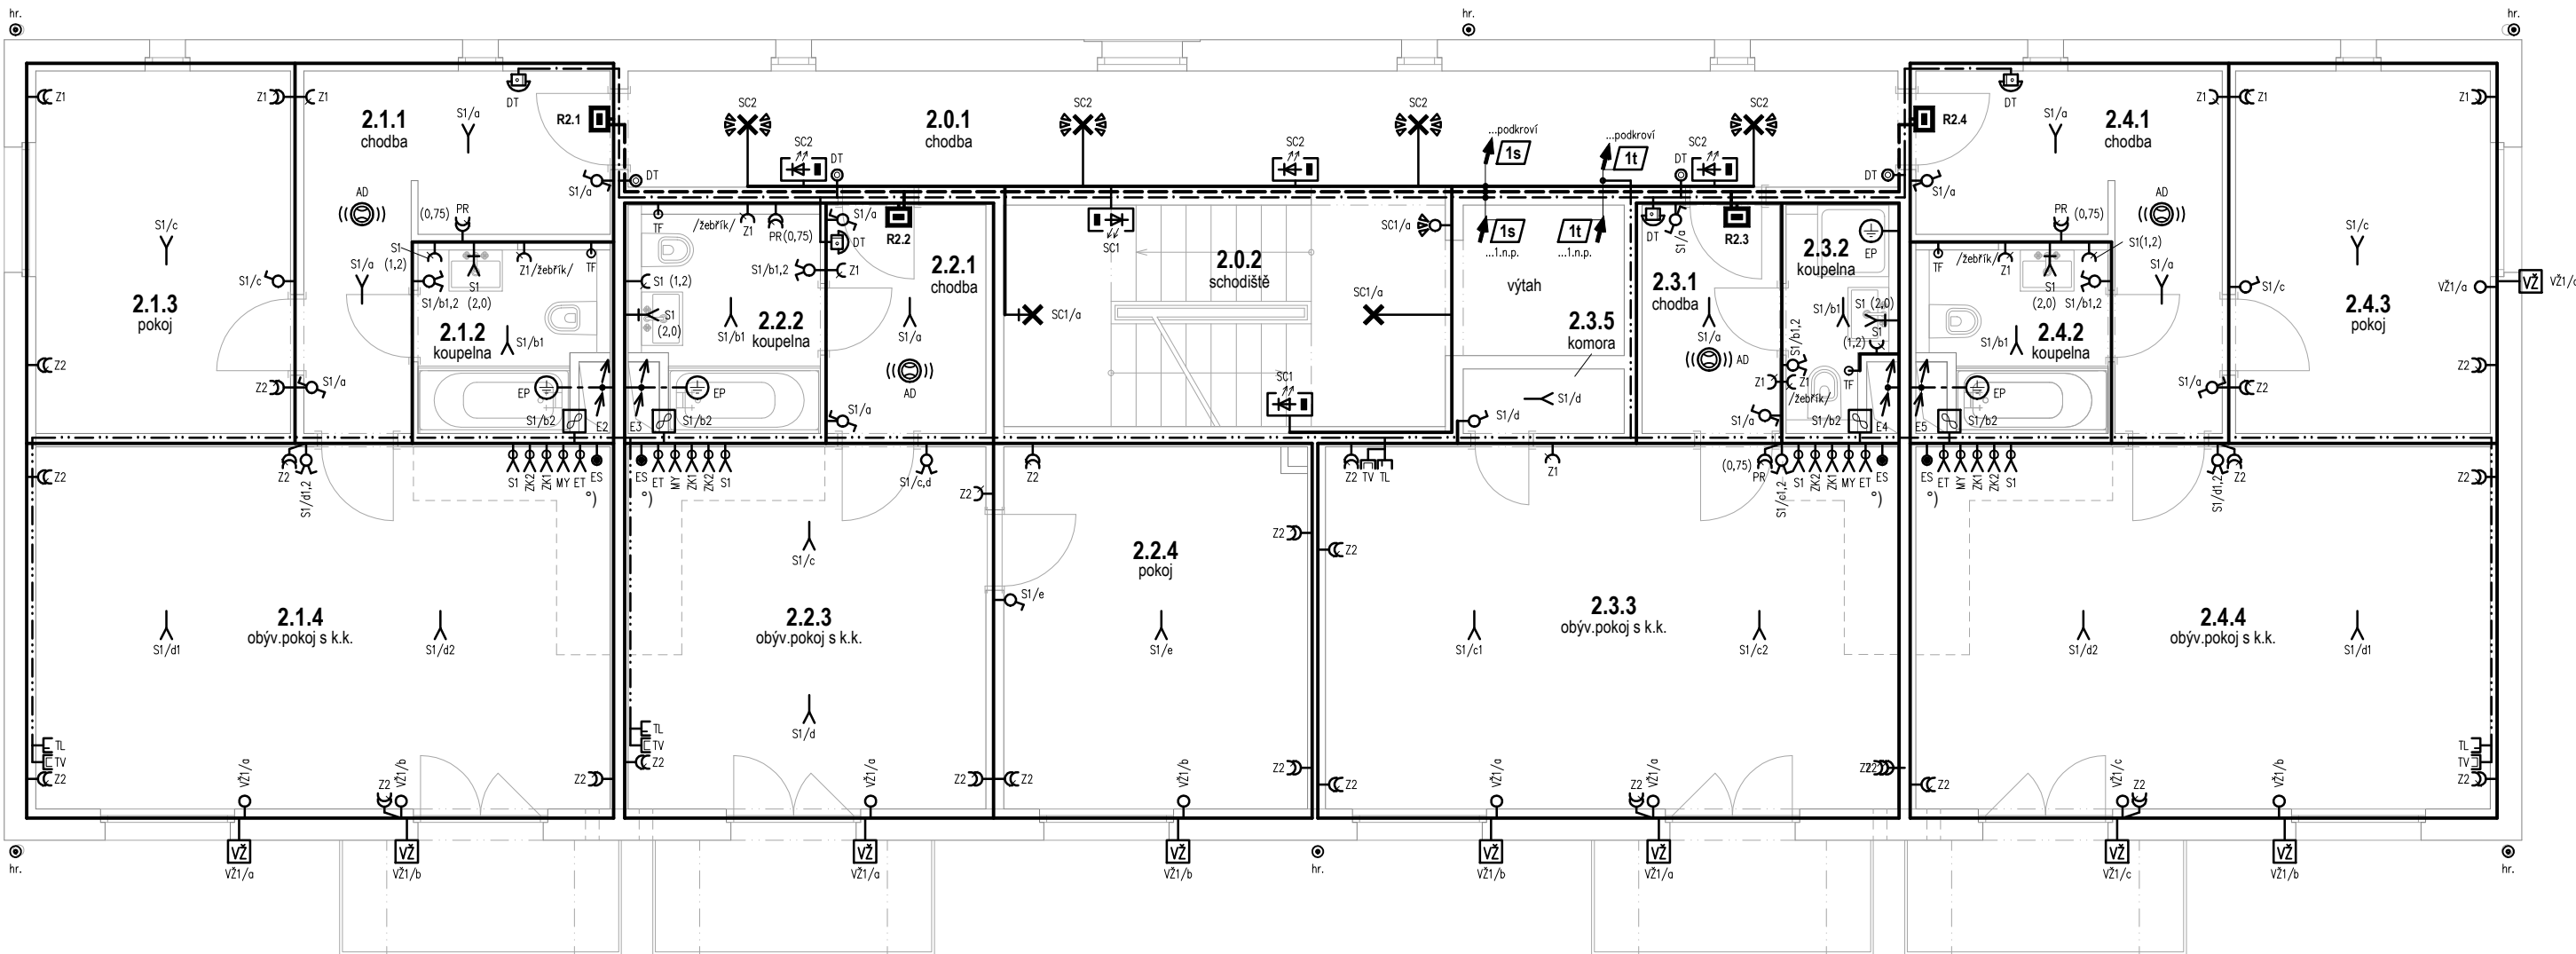

°) příprava elektroinstalace pro kuchyňské linky
všechny vývody pro kuchyňskou linku připravit v zavěšovaných krabicích u podlahy;
instalace za kuchyňskou se provádí dodatečně na míru podle potřeby na povrchu
v lištách nebo v drážkách za obklady stěn (není součástí smluvní dodávky stavby)

LEGENDA POUŽITÝCH ZNAČEK A SYMBOLŮ

- viz výkres D1.4.5.8

ZÁKLADNÍ ELEKTROTECHNICKÉ ÚDAJE

PŘEHLED INSTALOVANÝCH ELEKTROTECHNICKÝCH ZAŘÍZENÍ :

- EL. SILNOPROUDÁ INSTALACE - SOUSTAVA 3N+PE ~50Hz, 400V/TN-C-S včetně vedení a zařízení pro vyrovnání zemního potenciálu
- VNITŘNÍ ROZVODY SÍTĚ ELEKTRONICKÝCH KOMUNIKACÍ (univerzální kabeláž LAN cat. 6)
- VNITŘNÍ ANTÉNNÍ ROZVODY (R+TV+SAT koaxiální širokopásmové 75ohm)
- ROZVODY DOMOVNÍHO TELEFONU s vnějším tlačítkovým tablem a otvíračem

KLASIFIKACE VNĚJŠÍCH VLIVŮ NA EL. ZAŘÍZENÍ

- VENKOVNÍ PROSTORY BEZ OZNAČENÍ - vnější vlivy AB8, AD3, AE2, AS2, BC3 dle ČSN 33 2000-5-51 ed. 3
- VNITŘNÍ PROSTORY BEZ OZNAČENÍ - PROSTŘEDÍ NORMÁLNÍ dle ČSN 33 2000-5-51 ed. 3
- PROSTORY S KUPACÍ VANOU NEBO SPRCHOU řešeny dle ČSN 33 2000-7-701 ed. 2

VEDOUČÍ PROJEKTU	PROJEKTANT	KRESLIL	AUTORIZOVAL	CANABA – Pozemní stavby, s.r.o. Štětkova 1001/5, 140 00 Praha 4 IČ 63146452 tel. 412 588 177 - www.canaba.cz	
	Ing. H. BUREŠ		Ing. H. BUREŠ		
INVESTOR	CANABA – Pozemní stavby, s.r.o., Štětkova 1001/5, Praha 4			FORMÁT	A3
MÍSTO STAVBY	Lipové náměstí 1020/20, Praha 15 – p.p.č. 439, k.ú. Dubeč			DATUM	04 / 2024
DUBEČ – STÍNKOVSKÝ DVŮR DŮM "B"				ÚČEL	DZSPD
				MĚŘÍTKO	1:75
				Č. ZAKÁZKY	5129 / 2023
				Č. ARCHIVNÍ	5129 / 2023
ELEKTROINSTALACE 2.NP				Č. KOPIE :	Č. VÝKRESU :
					D1.4.5.6