

Zákazník:

. Vondrová Helena

Objednávka:

-1 (3058)

Vypracoval:

Tomáš Holý

Tel:


DEMO

E-mail:

Instalace

Zoznam prvkov:

1. 2-Zásuvka 220V horizontal (2.3.)
4. 1-Zásuvka 220 V (5.6.7.)
8. Vypínač
9. Kabel 380V

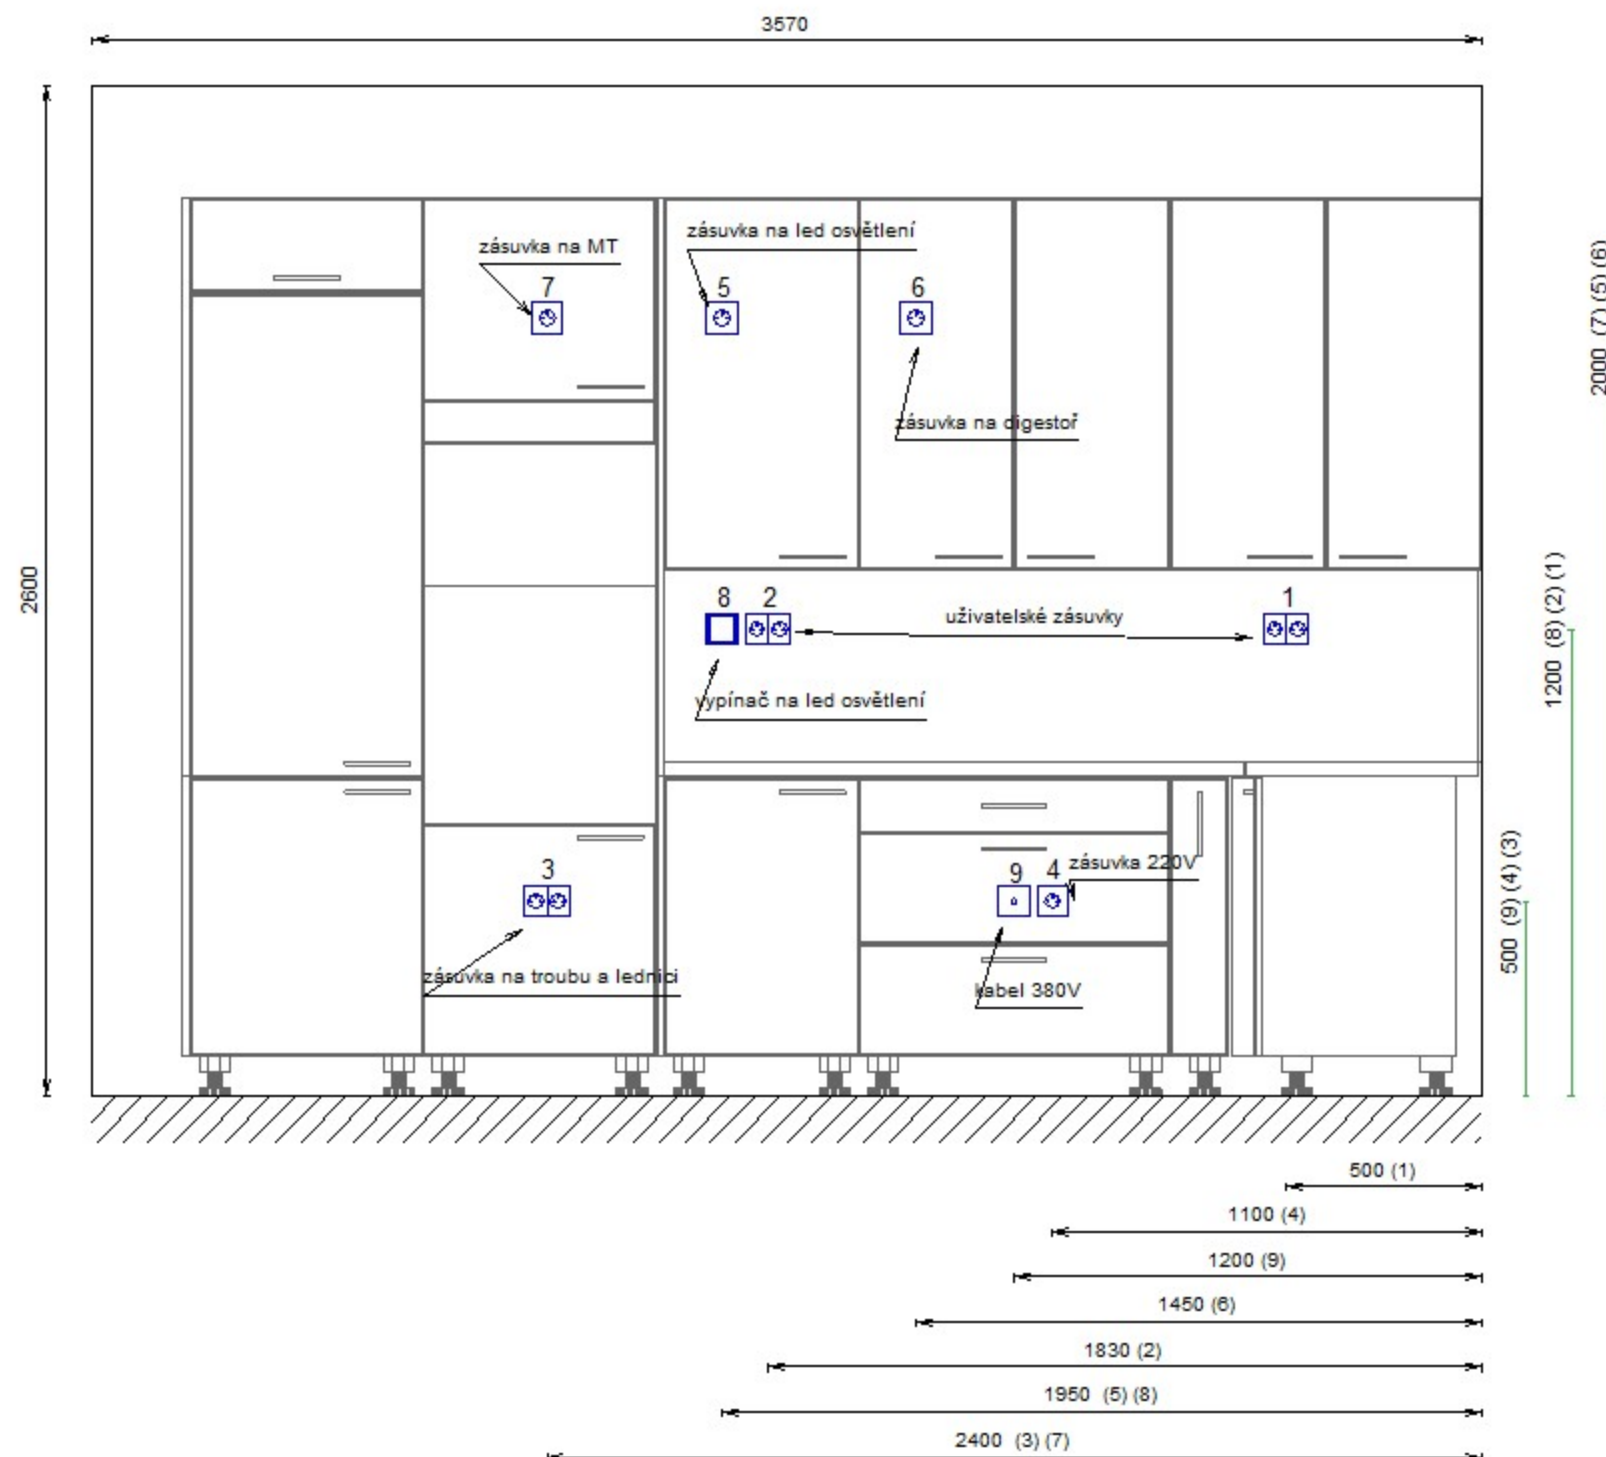

Zákazník:

. Vondrová Helena

Objednávka:

-1 (3058)

Vypracoval:

Tomáš Holý

Tel:

DEMO

E-mail:

Instalace

Zoznam prvkov:

1. Odpad
2. Voda
3. 2-Zásuvka 220V horizontal (4.)

