



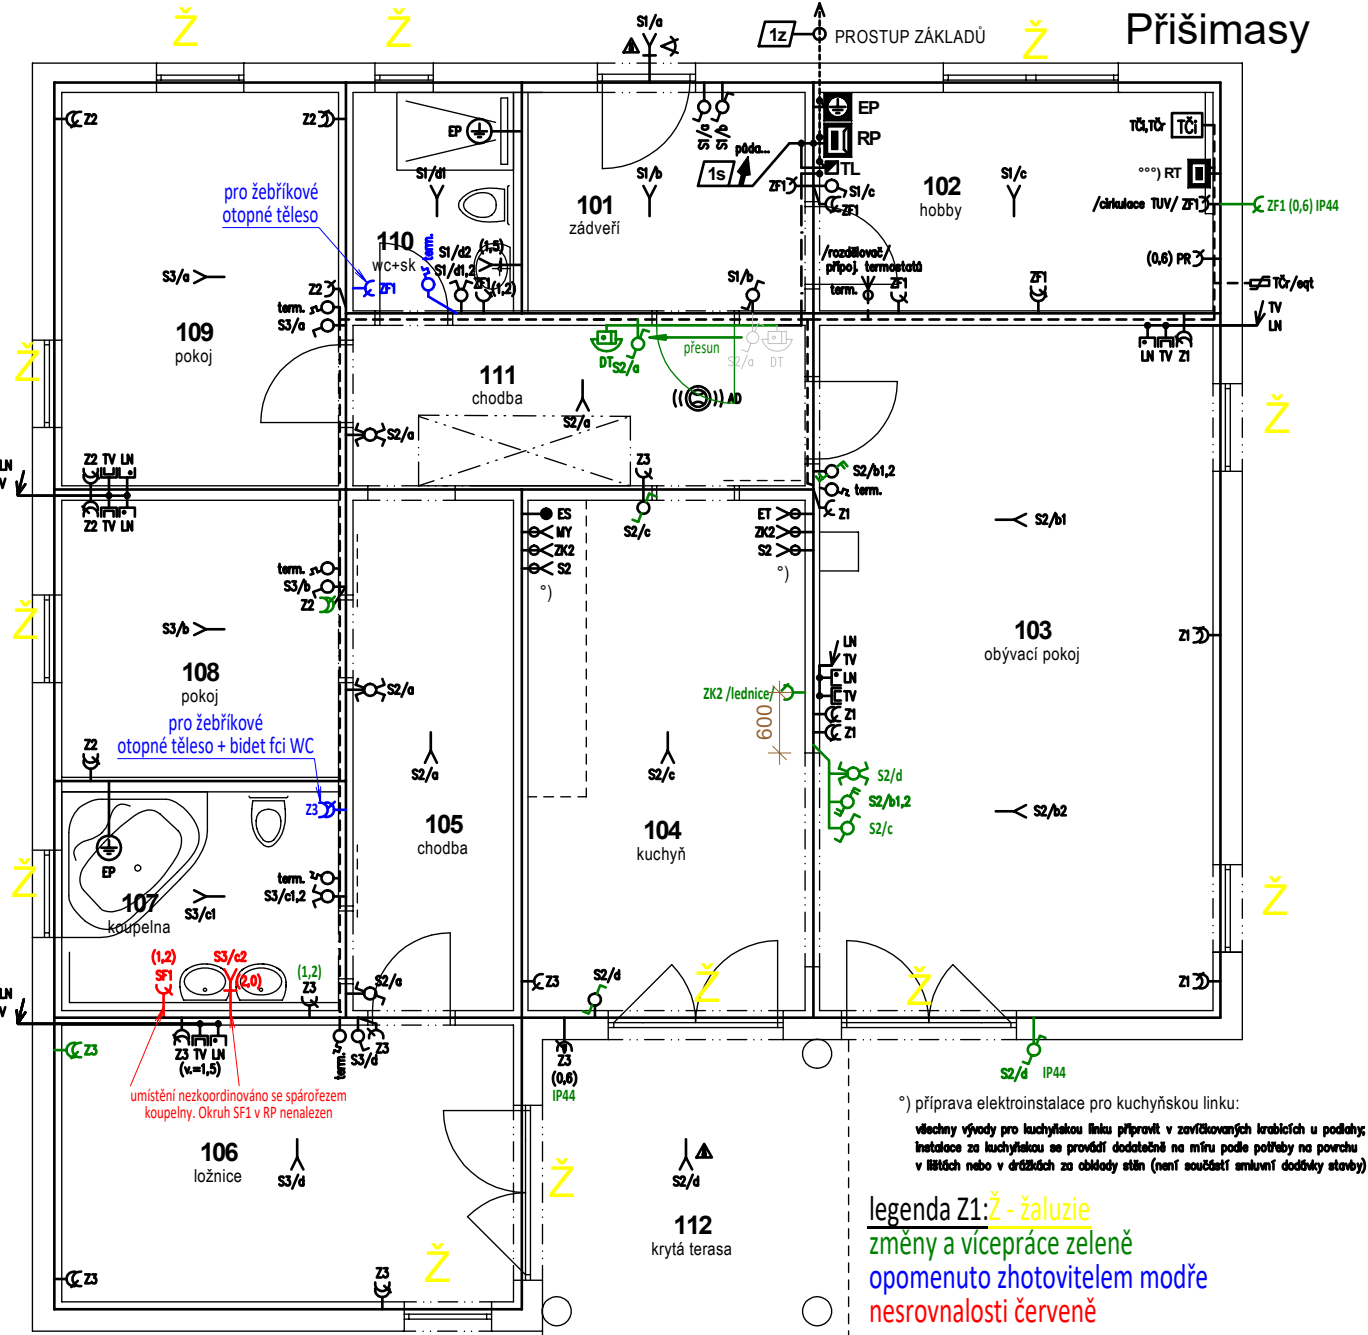


Přiřímasy

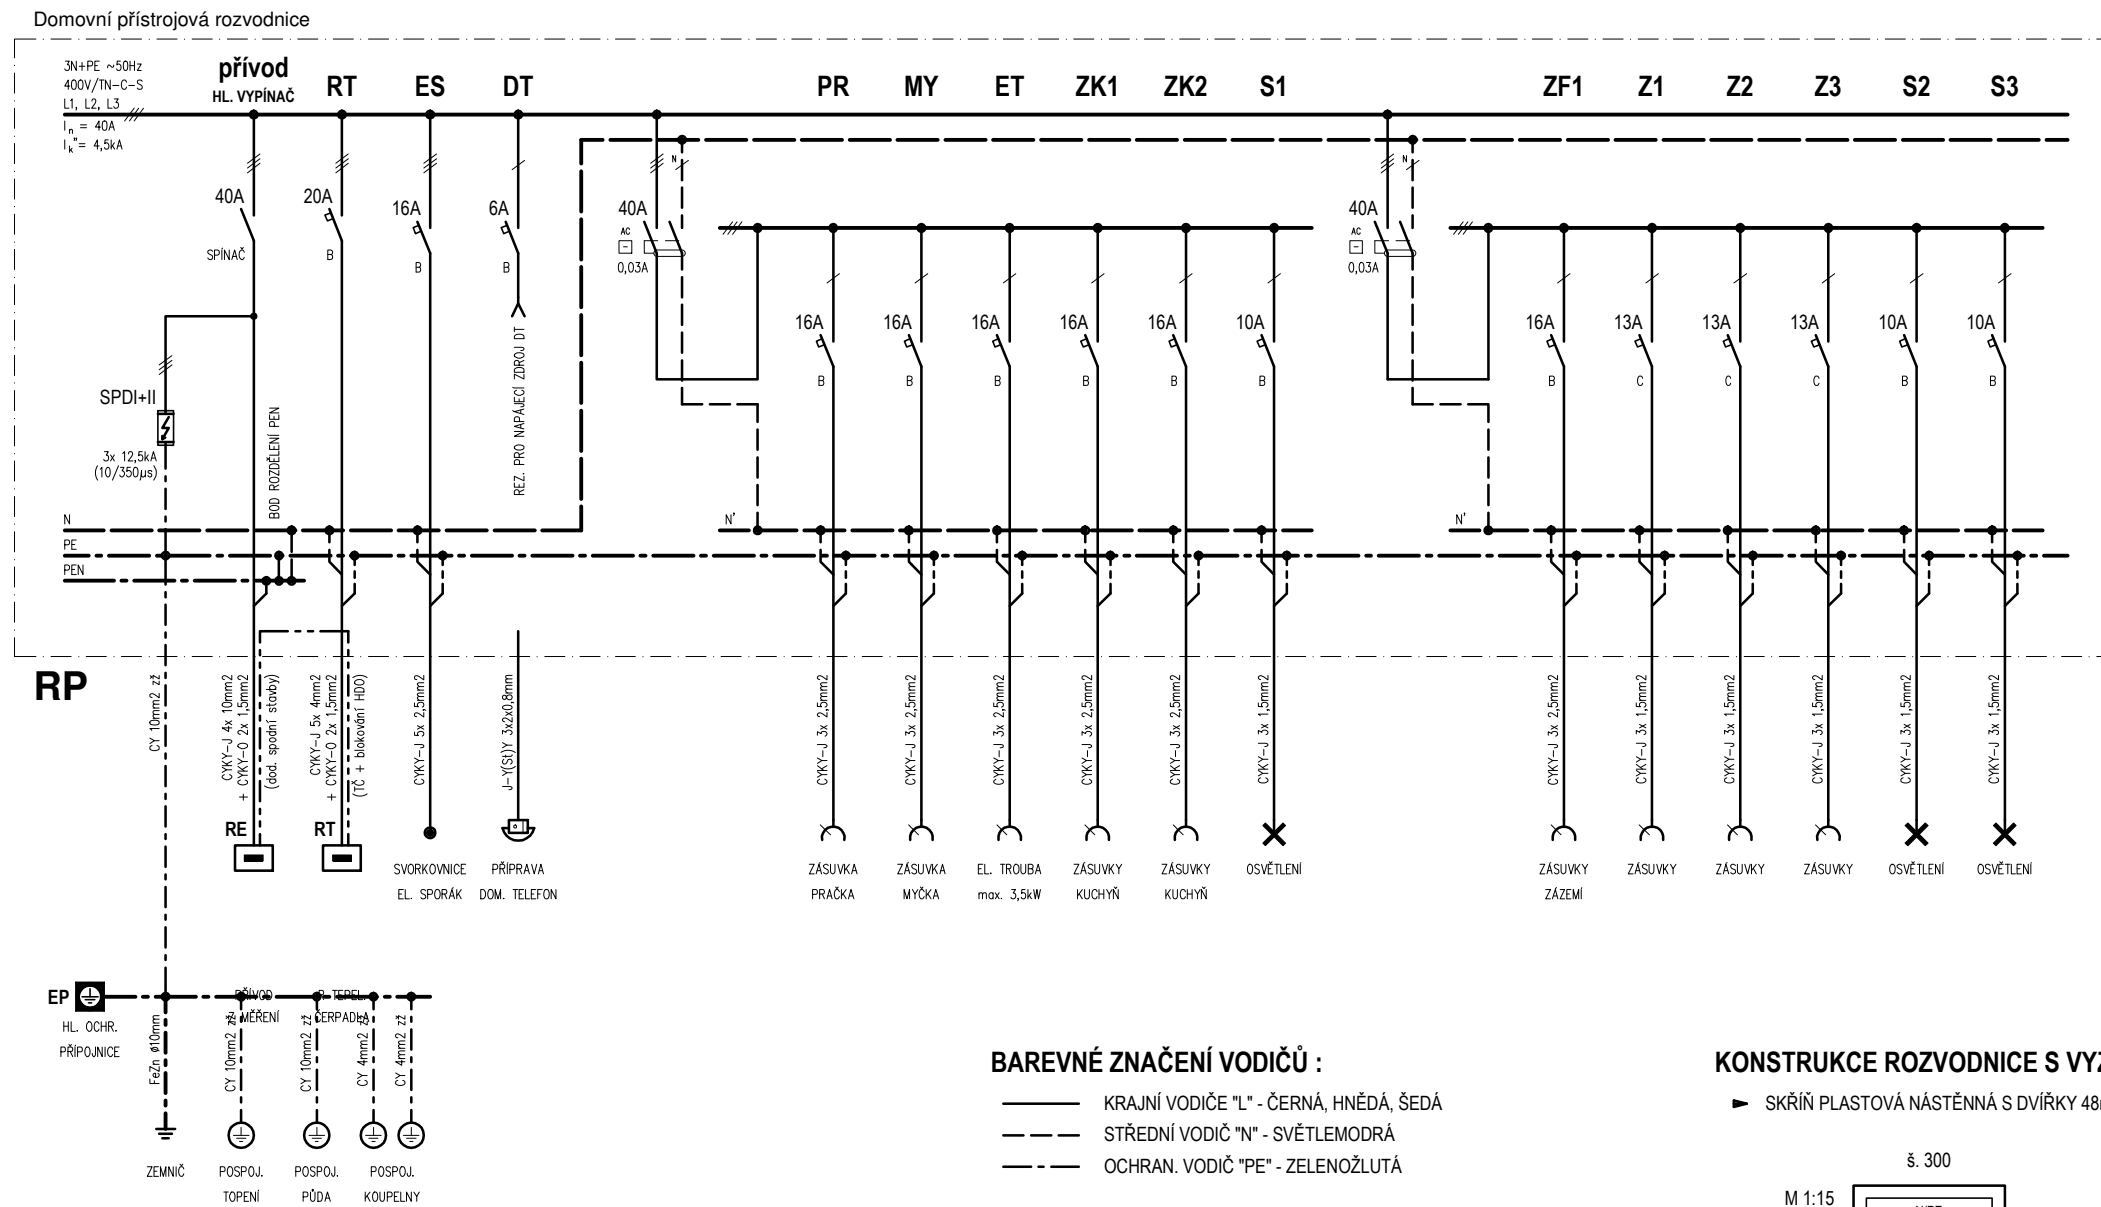

KONSTRUKCE ROZVODNICE S VYZNAČENÍM ORIENTAČNÍCH ROZMĚRŮ

- SKŘÍŇ PLASTOVÁ NÁSTĚNNÁ S DVÍRKY 48mod, IP40/20; orientační rozměry v mm

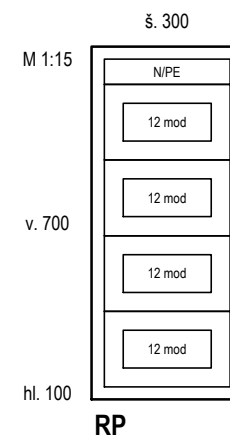

ZÁKLADNÍ ELEKTROTECHNICKÉ ÚDAJE

PŘEHLED TECHNICKÝCH PARAMETRŮ A VLASTNOSTÍ ROZVÁDĚČE :

- ▶ NAPĚŤOVÁ SOUSTAVA - 3N+PE -50Hz, 400V/TN-C-S
- ▶ JMENOVITÝ PROUD ROZVÁDĚČE - 40A
- ▶ ZKRATOVÁ ODOLNOST - $I_k'' = 4,5kA$
- ▶ NAPĚŤOVÁ ODOLNOST (IMPULZNÍ VÝDRŽNÁ KATEGORIE III.) - 4,0kV
- ▶ OCHRANA PŘED NEBEZPEČNÝM DOTYKEM ŽIVÝCH ČÁSTÍ - IZOLACÍ, KRTY A PŘEPÁŽKAMI
- ▶ TŘÍDA OCHRANY PŘED NEBEZPEČNÝM DOTYKEM NEŽIVÝCH ČÁSTÍ - II. tř. II (dvojitá nebo zesílená izolace)

ZÁKLADNÍ STANDARDY BEZPEČNOSTI A SPOLEHLIVOSTI EL. ZAŘÍZENÍ

- ▶ ZÁKLADNÍM STANDARDEM PRO ELEKTRICKÉ INSTALACE A JEJICH SOUČÁSTI JE SOUBOR ČSN 33 2000
 - při realizaci respektovány mormy v aktuálně platném znění + platné normy citované a odkazované
- ▶ ČSN EN 60670-24 – Krabice a úplné kryty pro elektrická příslušenství pro domovní a podobné pevné elektrické instalace - Část 24: Zvláštní požadavky na úplné kryty pro umístění ochranných zařízení a jiných elektrických zařízení rozptylujících výkon

VEDOUČÍ PROJEKTU	PROJEKTANT	KRESLIL	KONTROLOVAL	CANABA – Pozemní stavby, s.r.o. Štětškova 1001/5, 140 00 Praha 4 IČO 63146452 tel. 412 588 177 – www.canaba.cz
J. HELIS	Ing. H. BUREŠ			
INVESTOR	Jakub LUKEŠ, Eva CHUDLAŘSKÁ			FORMÁT
MÍSTO STAVBY	PŘÍŠIMASY, p.p.č. 354/37, k.ú. Příšimasy			DATUM
RODINNÝ DŮM BUNGALOV ZÁKLADNÍ PŘÍJEDNÉ				04 / 2021
				ÚČEL
				DOS
				MĚŘÍTKO

				Č. ZAKÁZKY
				4090 / 2018-zm04/21
PŘÍSTROJOVÁ ROZVODNICE RP				Č. ARCHIVNÍ
				4090 / 2018-zm04/21
				Č. KOPIE :
				Č. VÝKRESU :
				D1.4.b5