


Domovní přístrojová rozvodnice

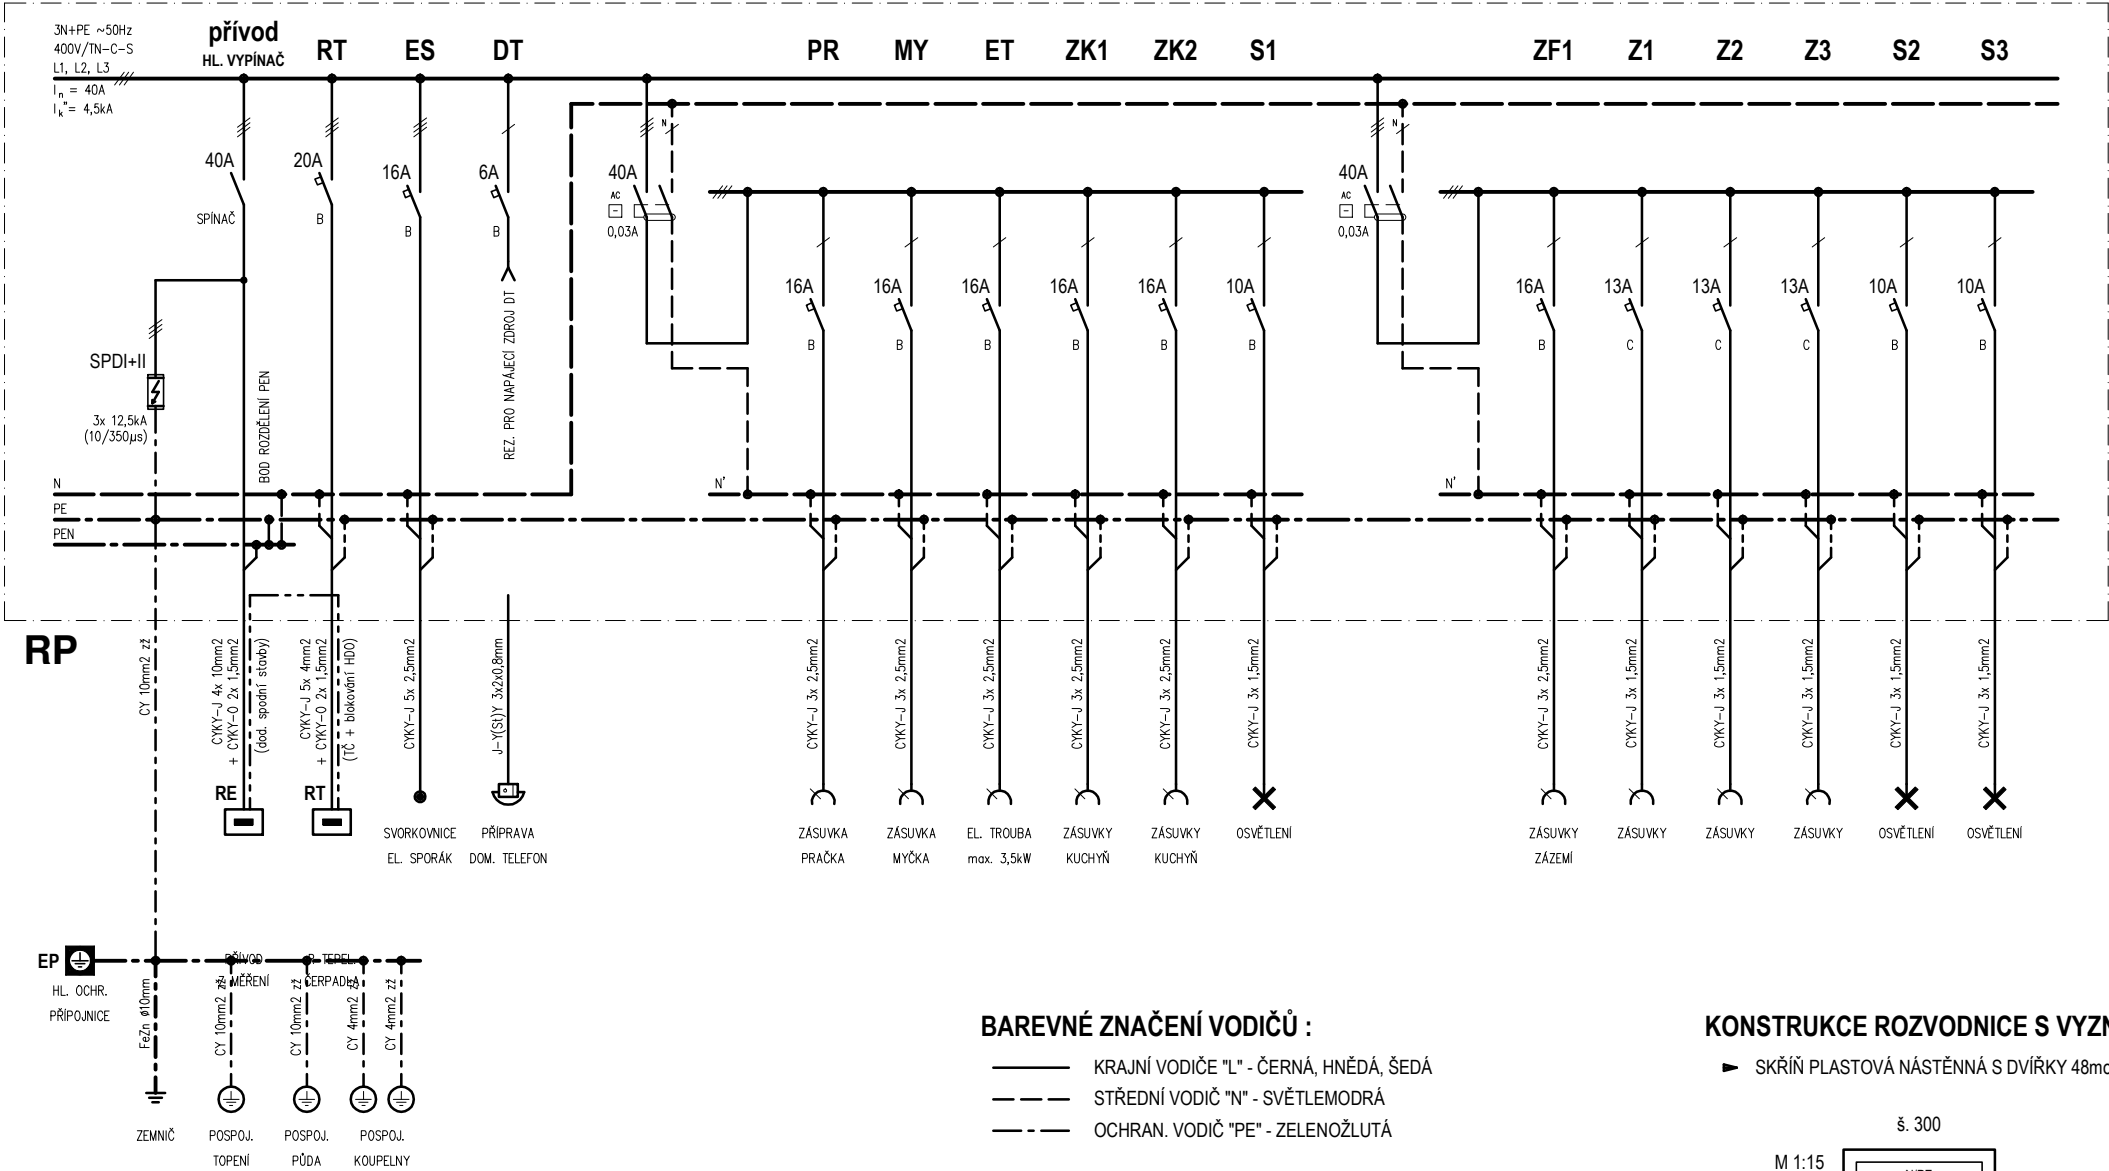


BAREVNÉ ZNAČENÍ VODIČŮ :

- KRAJNÍ VODIČE "L" - ČERNÁ, HNĚDÁ, ŠEDÁ
- - - - - STŘEDNÍ VODIČ "N" - SVĚTLEMODRÁ
- . - . - . OCHRAN. VODIČ "PE" - ZELENOŽLUTÁ

KONSTRUKCE ROZVODNICE S VYZNAČENÍM ORIENTAČNÍCH ROZMĚRŮ

- SKŘÍŇ PLASTOVÁ NÁSTĚNNÁ S DVÍŘKY 48mod, IP40/20; orientační rozměry v mm

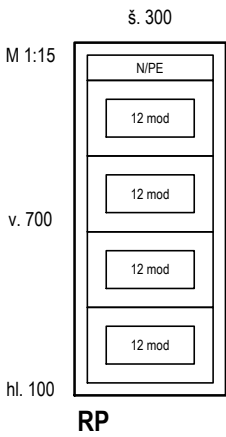

RP

ZÁKLADNÍ ELEKTROTECHNICKÉ ÚDAJE

PŘEHLED TECHNICKÝCH PARAMETRŮ A VLASTNOSTÍ ROZVÁDĚČE :

- NAPĚŤOVÁ SOUSTAVA - 3N+PE ~50Hz, 400V/TN-C-S
- JMENOVITÝ PROUD ROZVÁDĚČE - 40A
- ZKRATOVÁ ODOLNOST - I_k" = 4,5kA
- NAPĚŤOVÁ ODOLNOST (IMPULZNÍ VÝDRŽNÁ KATEGORIE III.) - 4,0kV
- OCHRANA PŘED NEBEZPEČNÝM DOTYKEM ŽIVÝCH ČÁSTÍ - IZOLACÍ, KRTY A PŘEPÁŽKAMI
- TŘÍDA OCHRANY PŘED NEBEZPEČNÝM DOTYKEM NEŽIVÝCH ČÁSTÍ - tř. II (dvojitá nebo zesílená izolace)

ZÁKLADNÍ STANDARDY BEZPEČNOSTI A SPOLEHLIVOSTI EL. ZAŘÍZENÍ

- ZÁKLADNÍM STANDARDEM PRO ELEKTRICKÉ INSTALACE A JEJICH SOUČÁSTI JE SOUBOR ČSN 33 2000 - při realizaci respektovány mormy v aktuálně platném znění + platné normy citované a odkazované
- ČSN EN 60670-24 – Krabice a úplné kryty pro elektrická příslušenství pro domovní a podobné pevné elektrické instalace - Část 24: Zvláštní požadavky na úplné kryty pro umístění ochranných zařízení a jiných elektrických zařízení rozptýlujících výkon

VEDOUCÍ PROJEKTU	PROJEKTANT	KRESLIL	KONTROLOVAL	CANABA – Pozemní stavby, s.r.o. Štětkova 1001/5, 140 00 Praha 4 IČO 63146452 tel. 412 588 177 – www.canaba.cz	
J. HELIS	Ing. H. BUREŠ				
INVESTOR	Jakub LUKEŠ, Eva CHUDLAŘSKÁ			FORMÁT	
MÍSTO STAVBY	PŘIŠIMASY, p.p.č. 354/37, k.ú. Přišimasy			DATUM	04 / 2021
RODINNÝ DŮM BUNGALOV ZÁKLADNÍ PROVEDENÍ				ÚČEL	DOS
				MĚŘÍTKO	---
				Č. ZAKÁZKY	4090 / 2018-zm04/21
				Č. ARCHIVNÍ	4090 / 2018-zm04/21
PŘÍSTROJOVÁ ROZVODNICE RP				Č. KOPIE :	Č. VÝKRESU : D1.4.b5