



Domovní přístrojová rozvodnice

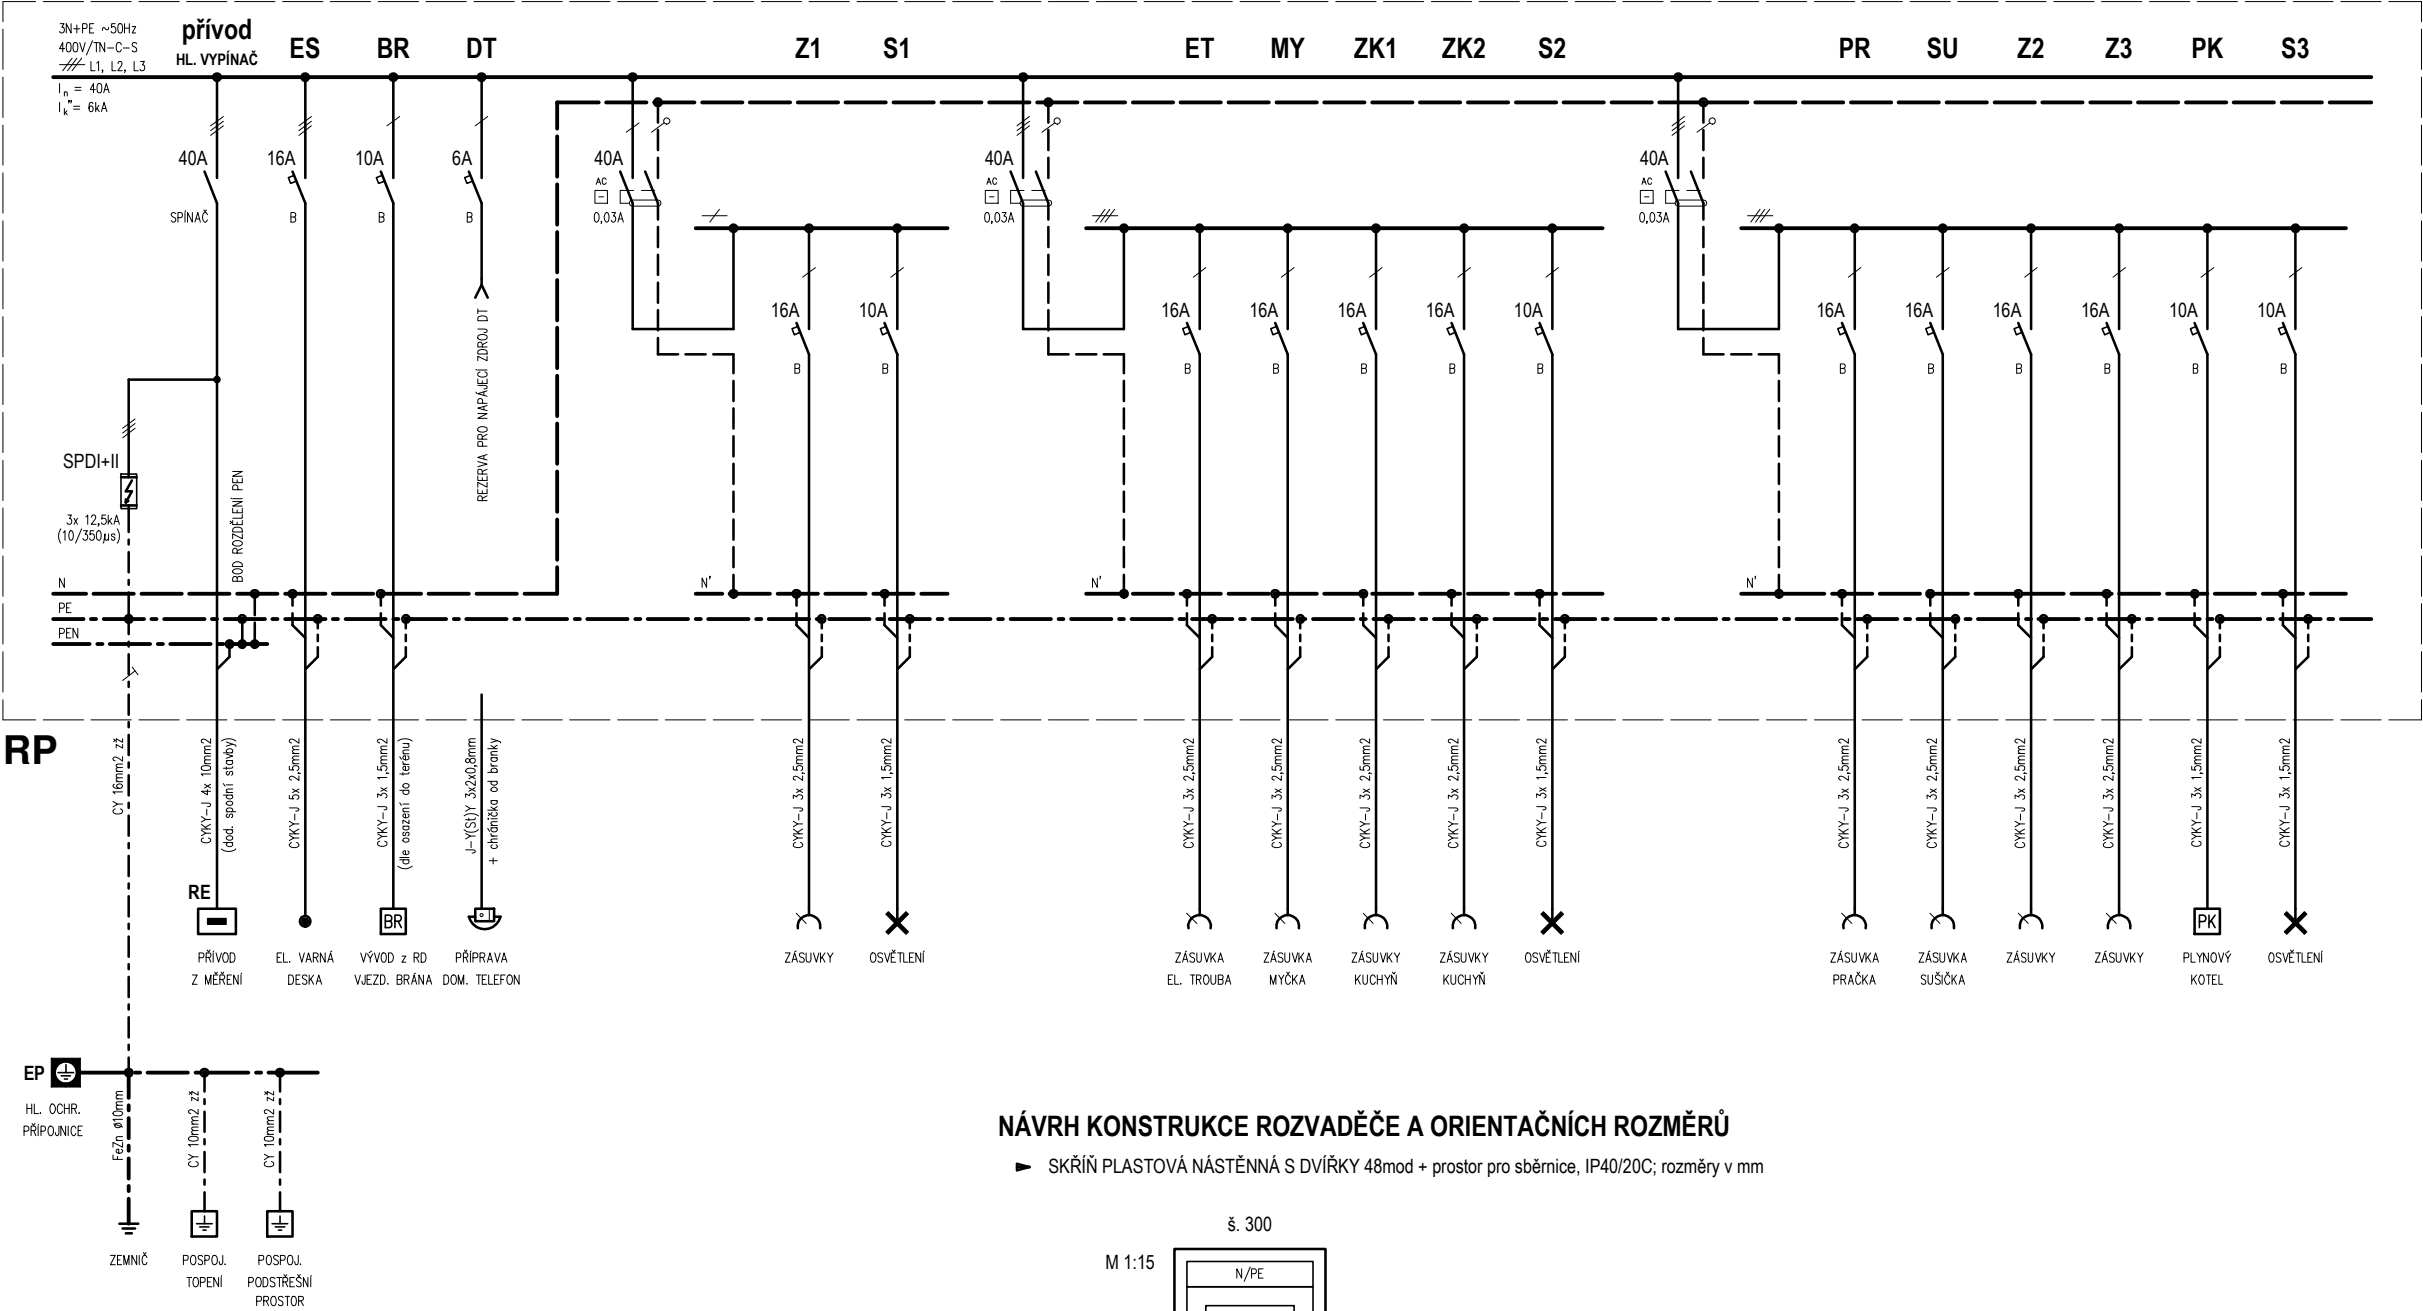

NÁVRH KONSTRUKCE ROZVADĚČE A ORIENTAČNÍCH ROZMĚRŮ

► SKŘÍŇ PLASTOVÁ NÁSTĚNNÁ S DVÍŘKY 48mod + prostor pro sběrnice, IP40/20C; rozměry v mm

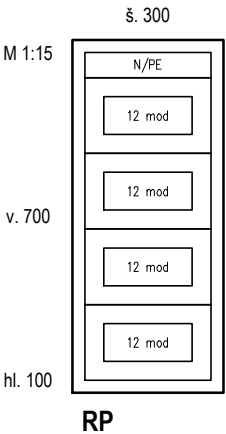

ZÁKLADNÍ ELEKTROTECHNICKÉ ÚDAJE

PŘEHLED TECHNICKÝCH PARAMETRŮ A VLASTNOSTÍ ROZVADĚČE :

- NAPĚŤOVÁ SOUSTAVA - 3N+PE ~50Hz, 400V/TN-C-S
- JMENOVITÝ PROUD ROZVADĚČE - In = 40A
- ZKRATOVÁ ODOLNOST HLAVNÍ PŘÍPOJNICE - Ik" = 6,0kA
- OCHRANA PŘED NEBEZPEČNÝM DOTYKEM ŽIVÝCH ČÁSTÍ - IZOLACÍ, KRYTY A PŘEPÁŽKAMI
- TŘÍDA OCHRANY PŘED NEBEZPEČNÝM DOTYKEM - tř. II (dvojitá nebo zesílená izolace)

ZÁKLADNÍ STANDARDY BEZPEČNOSTI A SPOLEHLIVOSTI EL. ZAŘÍZENÍ

- ZÁKLADNÍM STANDARDEM PRO ELEKTRICKÉ INSTALACE A JEJICH SOUČÁSTI JE SOUBOR ČSN 33 2000 - při realizaci respektovány normy v aktuálně platném znění + platné normy citované a odkazované
- ČSN EN 60670-24 – Krabice a úplné kryty pro elektrická příslušenství pro domovní a podobné pevné elektrické instalace - Část 24: Zvláštní požadavky na úplné kryty pro umístění ochranných zařízení a jiných elektrických zařízení rozptylujících výkon

BAREVNÉ ZNAČENÍ VODIČŮ :

- KRAJNÍ VODIČE "L" - ČERNÁ, HNĚDÁ, ŠEDÁ
- - - STŘEDNÍ VODIČ "N" - SVĚTLEMODRÁ
- - - OCHRAN. VODIČ "PE" - ZELENOŽLUTÁ

VEDOUCÍ PROJEKTU	PROJEKTANT	KRESLIL	KONTOLOVAL	CANABA – Pozemní stavby, s.r.o. Štětкова 1001/5, 140 00 Praha 4 IČ 63146452 tel. 412 588 177 - www.canaba.cz	
	Ing. H. BUREŠ			FORMÁT	A3
INVESTOR	Marek TOMAŽIČ, Monika TOMAŽIČOVÁ			DATUM	02 / 2022
MÍSTO STAVBY	MOŘINA, p.p.č. 118/2, k.ú. Mofina			ÚČEL	DOS
RODINNÝ DŮM IDEAL ZRCADLOVÉ PROVEDENÍ				MĚŘÍTKO	---
				Č. ZAKÁZKY	4909 / 2021
				Č. ARCHIVNÍ	4909 / 2021
				Č. KOPIE :	
SCHÉMA ROZVODNICE RP					D1.4.b5