



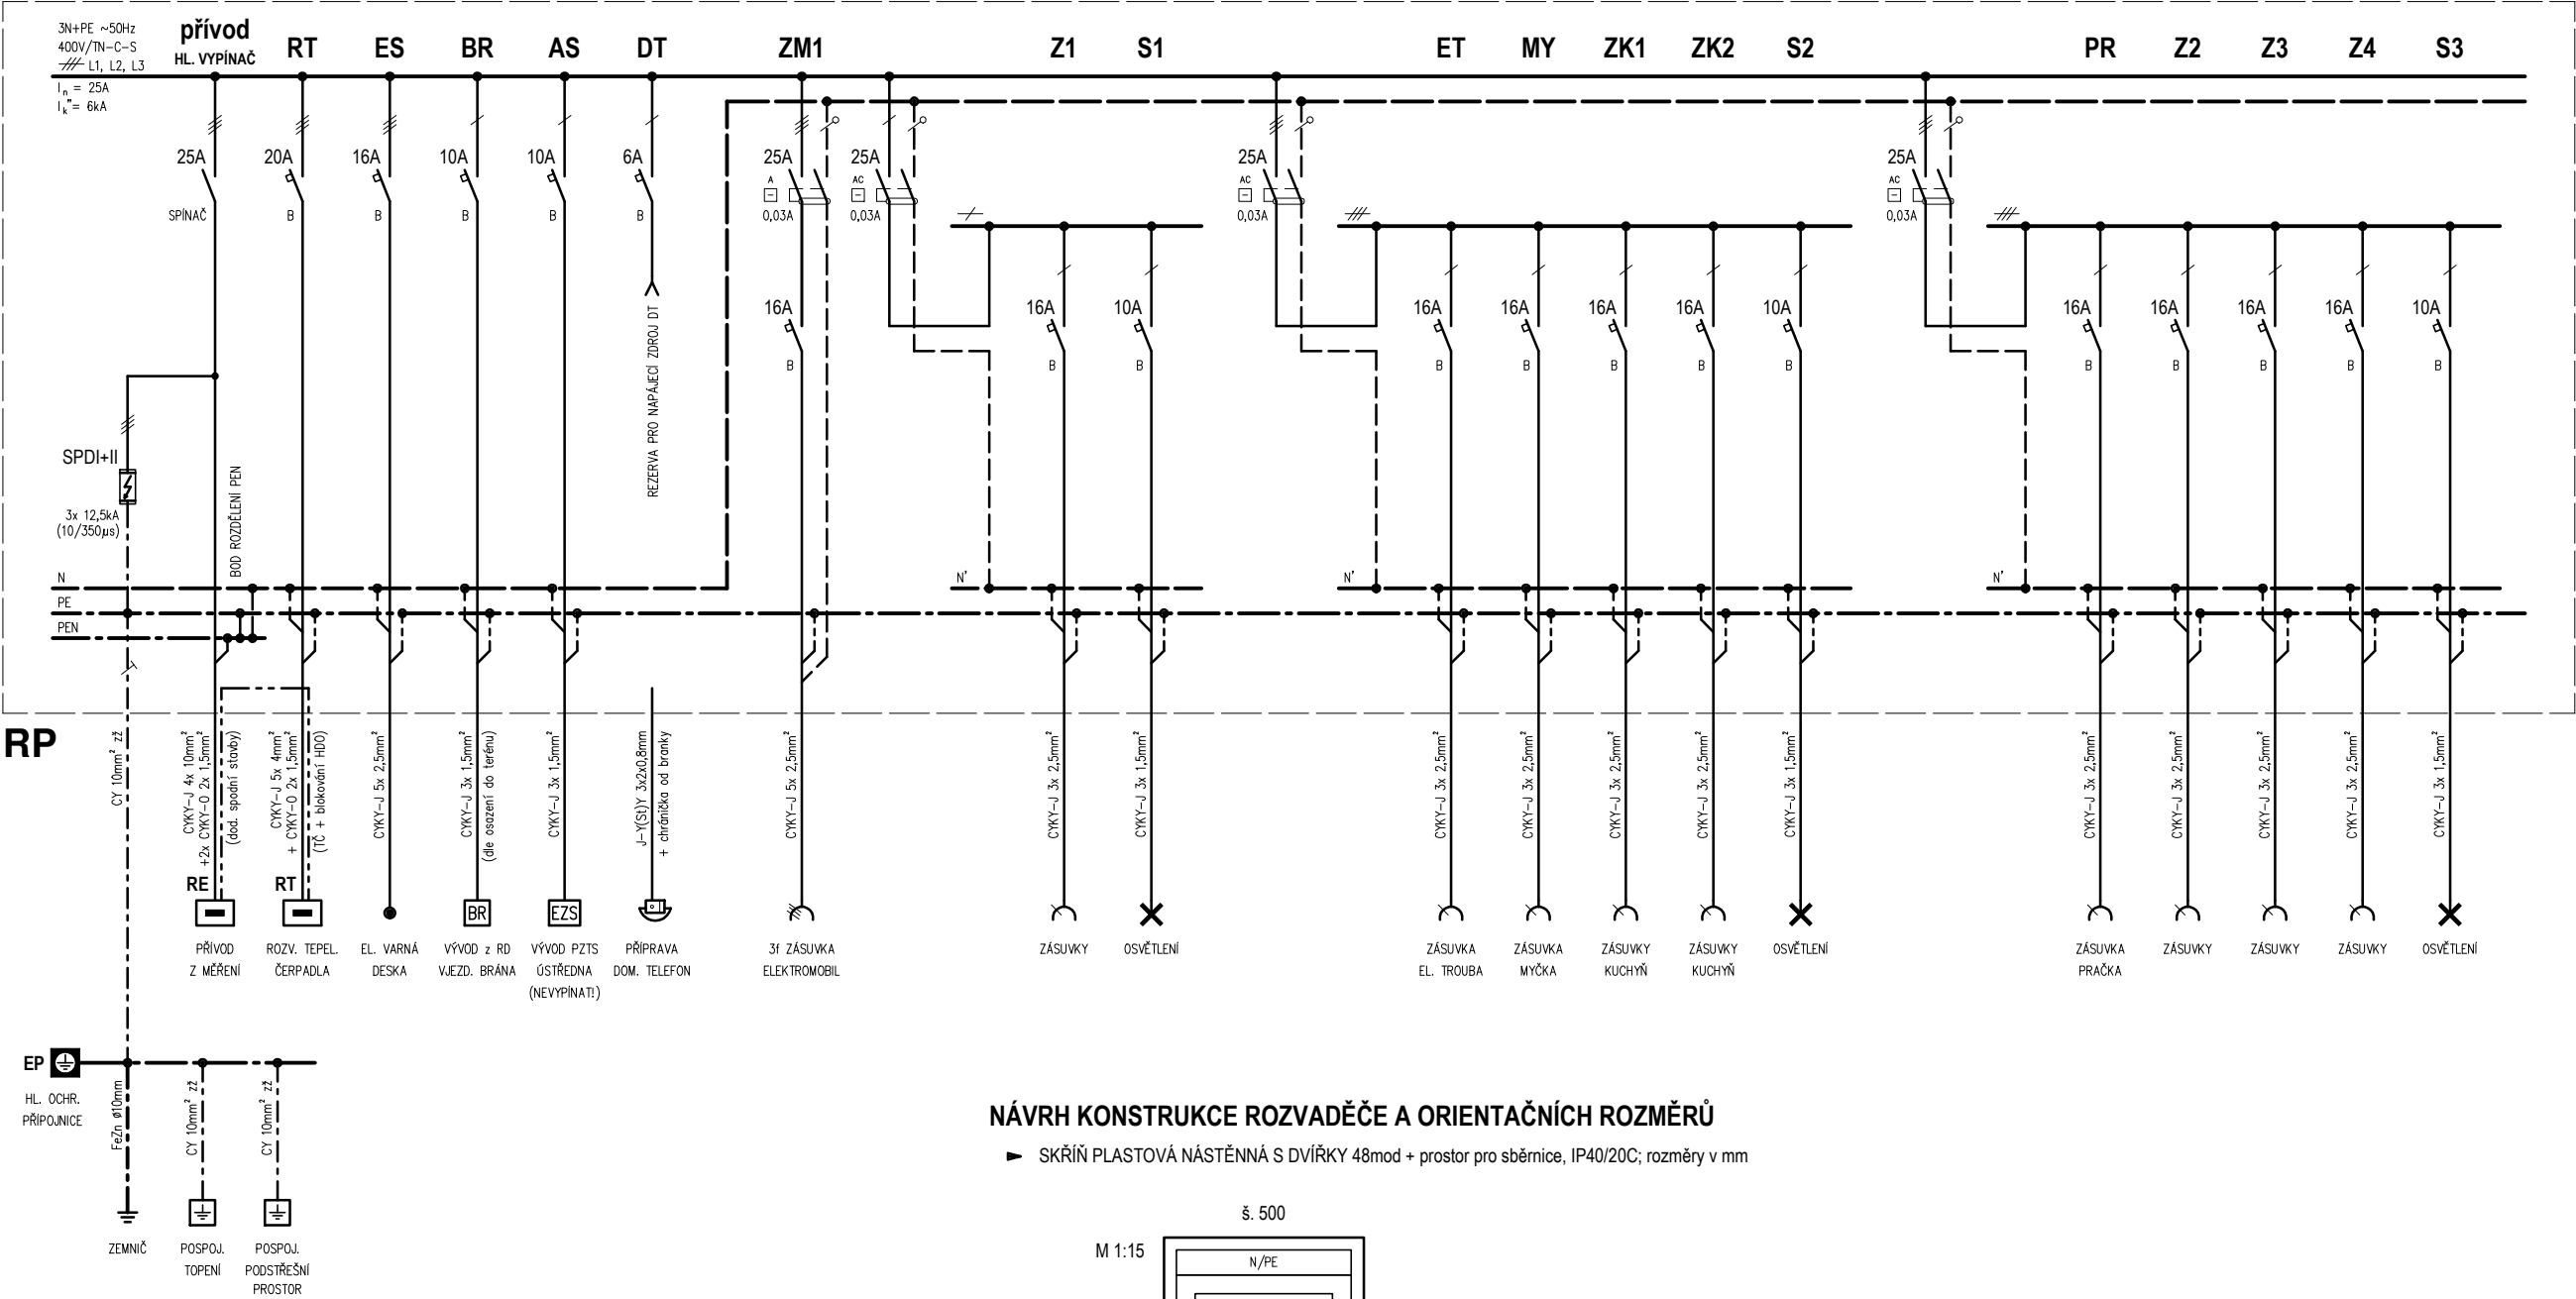

NÁVRH KONSTRUKCE ROZVADĚČE A ORIENTAČNÍCH ROZMĚRŮ

- SKŘÍŇ PLASTOVÁ NÁSTĚNNÁ S DVÍŘKY 48mod + prostor pro sběrnice, IP40/20C; rozměry v mm

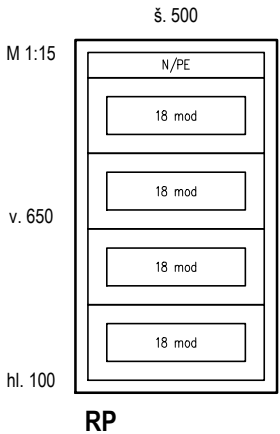

ZÁKLADNÍ ELEKTROTECHNICKÉ ÚDAJE

PŘEHLED TECHNICKÝCH PARAMETRŮ A VLASTNOSTÍ ROZVADĚČE :

- NAPĚŤOVÁ SOUSTAVA - 3N+PE ~50Hz, 400V/TN-C-S
- JMENOVITÝ PROUD ROZVADĚČE - $I_n = 25A$
- ZKRATOVÁ ODOLNOST HLAVNÍ PŘÍPOJNICE - $I_k'' = 6,0kA$
- OCHRANA PŘED NEBEZPEČNÝM DOTYKEM ŽIVÝCH ČÁSTÍ - IZOLACÍ, KRYTY A PŘEPÁŽKAMI
- TŘÍDA OCHRANY PŘED NEBEZPEČNÝM DOTYKEM - tř. II (dvojité nebo zesílené izolace)

ZÁKLADNÍ STANDARDY BEZPEČNOSTI A SPOLEHLIVOSTI EL. ZAŘÍZENÍ

- ZÁKLADNÍM STANDARDEM PRO ELEKTRICKÉ INSTALACE A JEJICH SOUČÁSTI JE SOUBOR ČSN 33 2000 - při realizaci respektovány normy v aktuálně platném znění + platné normy citované a odkazované
- ČSN EN 60670-24 – Krabice a úplné kryty pro elektrická příslušenství pro domovní a podobné pevné elektrické instalace - Část 24: Zvláštní požadavky na úplné kryty pro umístění ochranných zařízení a jiných elektrických zařízení rozptylujících výkon

BAREVNÉ ZNAČENÍ VODIČŮ :

- KRAJNÍ VODIČE "L" - ČERNÁ, HNĚDÁ, ŠEDÁ
- - - STŘEDNÍ VODIČ "N" - SVĚTLEMODRÁ
- · - · OCHRAN. VODIČ "PE" - ZELENOŽLUTÁ
- Není-li uvedeno jinak, připojovat jednofázové vývody střídavě s ohledem na rovnoměrné zatěžování všech tří fází sítě

USTANOVENÍ:

Tento projekt byl zpracován úpravou typové projektové dokumentace RD typu RIVIERA vydané pro cenové období 1.1. – 31.12.2024, dle oficiálního ceníku a standardů rodinných domů CANABA pro rok 2024. Typová projektová dokumentace byla zpracována v lednu 2024 jako podklad pro výrobní sortiment rodinných domů v období 1.1. – 31.12.2024

VEDOUČÍ PROJEKTU	PROJEKTANT	KRESLIL	KONTOLOVAL	CANABA – Pozemní stavby, s.r.o. Štětкова 1001/5, 140 00 Praha 4 IČ 63146452 • DIČ CZ63146452 tel. 412 588 177 • www.canaba.cz	
	Ing. H. BUREŠ			FORMÁT	A3
INVESTOR	Vojtěch Vodrážka			DATUM ÚPRAVY	12 / 2024
MÍSTO STAVBY	Zdiby, p.p.č. 102/37, 171/5, k.ú. Přemyšlení			ÚČEL	DOS
RODINNÝ DŮM RIVIERA EXCLUSIVE ZÁKLADNÍ PROVEDENÍ				MĚŘÍTKO	---
				Č. ZAKÁZKY	5249 / 2024
				TYPOVÁ PD	01 / 2024
				SCHÉMA ROZVODNICE RP	
				Č. KOPIE :	Č. VÝKRESU : D1.4.b5