


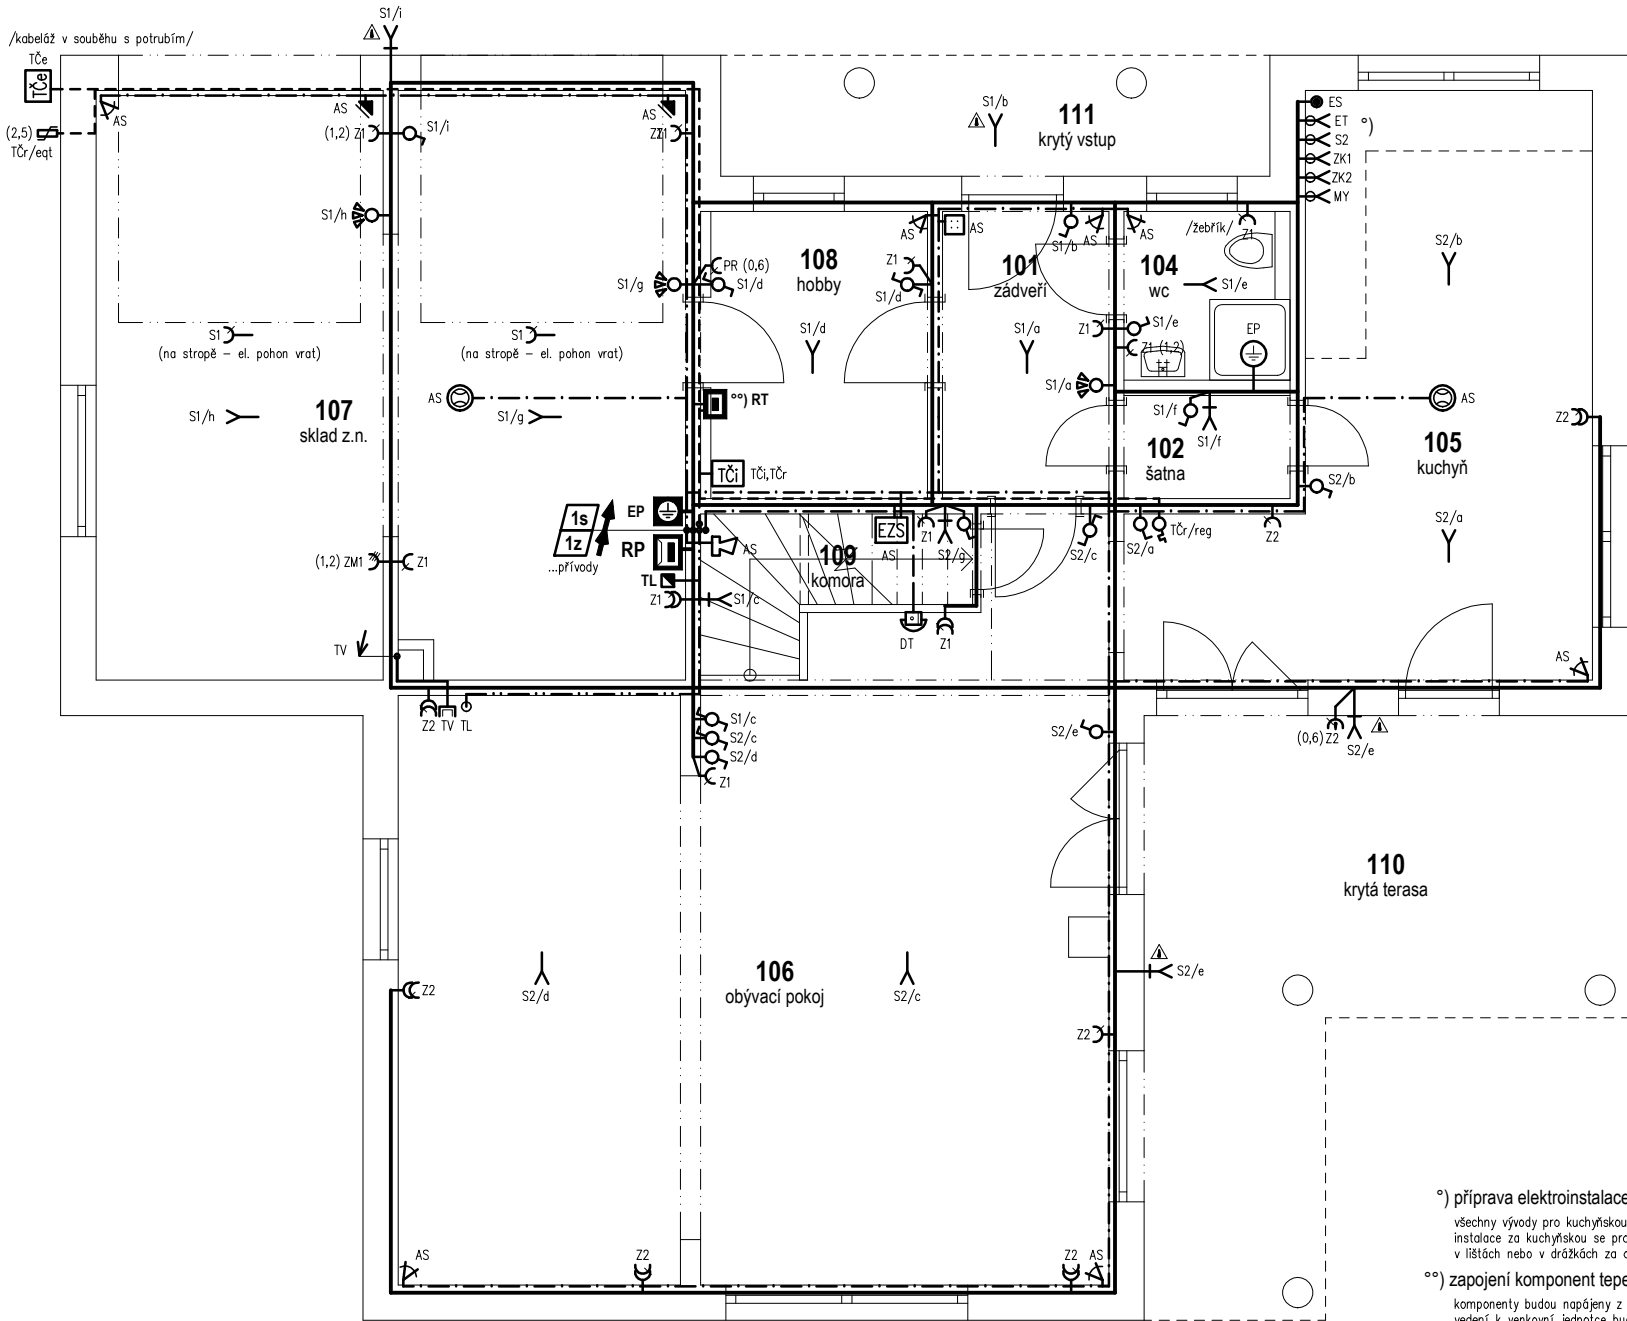

°) příprava elektroinstalace pro kuchyňskou linku:

všechny vývody pro kuchyňskou linku připravit v zavěškových krabicích u podlahy; instalace za kuchyňskou se provádí dodatečně na míru podle potřeby na povrchu v lištách nebo v drážkách za obklady stěn (není součástí smluvní dodávky stavby)

°°) zapojení komponent tepelného čerpadla:

komponenty budou napojeny z podružné rozvodnice RT a zapojeny dle mont. návodu; vedení k venkovní jednotce bude provedeno v souběhu s potrubím chladiva

LEGENDA POUŽITÝCH ZNAČEK A SYMBOLŮ

ELEKTROTECHNICKÁ ZAŘÍZENÍ SILNOPROUDÁ

- RP** DOMOVNÍ PŘÍSTROJOVÁ ROZVODNICE RP (nástěnná plastová skříň s dvířky)
- ELEKTROINSTALAČNÍ KABELY NN - viz schéma domovní přístrojové rozvodnice
- ↑ NAPÁJECÍ A PROPOJOVACÍ KABELÁŽ součástí otopné soustavy
- ↑ STOUPAČÍ VEDENÍ, VERTIKÁLNÍ TRASY A PROSTUPY (dle popisu)
- ▲ OZNAČENÍ VÝVODU PRO EL. PŘEDMĚT VENKOVNÍHO PROVEDENÍ (min. IP44)
- ⚡ DOMOVNÍ SPÍNAČ ZÁKLADNÍHO PROVEDENÍ *) - řazení 1, 6, 5
- ⚡ DOMOVNÍ SPÍNAČ ZÁKLADNÍHO PROVEDENÍ *) - řazení 1+6, 6+6, 7
- ⚡ INFRAPASIVNÍ SPÍNAČ s možností ovládání na přístroji (v designu domovních spínačů *)
- € DOMOVNÍ ZÁSUVKA V KRYTÍ IP44 (nástěnná, ABB PRAKTIK, bílá)
- € DOMOVNÍ ZÁSUVKA, DVOJZÁSUVKA ZÁKLADNÍHO PROVEDENÍ *)
- ● PŘÍSTROJOVÁ PŘÍPOJKA SE SVORKOVNICÍ 3–400V (pro varnou desku, el. sporák)
- °°) RT PODRUŽNÁ ROZVODNICE ZDROJE TEPLA (napájí TČ venkovní a vnitřní jednotku a regulaci)
- TČe TEPELNÉ ČERPADLO VZDUCH-VODA (venkovní kompresorová kondenzační jednotka)
- TČi, TČr TEPELNÉ ČERPADLO VZDUCH-VODA (vnitřní jednotka s doplňkovým top. tělesem a regulací)
- eqt VENKOVNÍ ČIDLO EKVITERMNÍ REGULACE (přislušenství ÚT, na severní straně)
- reg PROSTOROVÝ REGULÁTOR TEPLoty PROGRAMOVATELNÝ (přislušenství zdroje tepla)
- ⚡ SVĚTELNÝ VÝVOD NÁSTĚNNÝ, STROPNÍ (ukončený lustrovou svorkovnicí)
- ⚡ NÁSTĚNNÝ VÝVOD (v zapuštěné krabici s víčkem, bez svorkovnice)
- EP Hlavní ochranná přípojnice (provedení v nástěnném krytu)
- EP DOPLŇUJÍCÍ POSPOJOVÁNÍ NEŽIVÝCH A CIZÍCH VODIVÝCH ČÁSTÍ OCHRANNÝM VODIČEM

ELEKTROTECHNICKÁ ZAŘÍZENÍ SLABOPROUDÁ

- TL ■ KONCOVÝ BOD ÚČASTNÍKA JTS (nástěnná instalační krabice s víčkem)
- KABEL UTP cat. 6 - VNITŘNÍ ROZVOD PRO INTERNET, TELEFON
- TL ○ ALTERNATIVNÍ KONCOVÝ BOD JTS/LAN (volný konec kabelu UTP cat.6 v krabici s víčkem)
- KOAXIÁLNÍ KABEL 75ohm - VNITŘNÍ TV ANTÉNNÍ ROZVODY
- TV — ANTÉNNÍ TROJZÁSUVKA R+TV+SAT ZÁKLADNÍHO PROVEDENÍ *) - 75ohm koncová
- NF KABEL J-Y(ST)-Y 3x2x0,8mm - VEDENÍ K VNITŘNÍMU DOMOVNÍMU TELEFONU
- DT ■ VÝVOD PRO OSAZENÍ VNITŘNÍHO NÁSTĚNNÉHO DOMOVNÍHO TELEFONU (v.=1,5m)

ROZVODY PRO EL. POPLACHOVÝ ZABEZPEČOVACÍ SYSTÉM

- AS ■ EZS ÚZEL ROZVODU PZTS - MÍSTO PRO INSTALACI ZABEZPEČOVACÍ ÚSTŘEDNY
- KABELY PZTS STÍNĚNÉ 6x 0,5mm (paprskové z ústředny k periferiím)
- AS ■ VÝVOD PRO NÁSTĚNNOU KLÁVESNICI PZTS (v.=1,5m)
- AS ■ VÝVOD PRO VNITŘNÍ PROSTOROVÉ (PIR) ČIDLO PZTS (v.=2,4m)
- AS ■ VÝVOD PRO STROPNÍ HLÁSIČ KOUŘE PZTS (nahrazuje autonomní hlásič)
- AS ■ VÝVOD PRO VENKOVNÍ SÍŘENU S BLIKAČEM A ZALOŽNÍM AKUMULÁTOREM
- AS ■ VÝVOD PRO VNITŘNÍ SÍŘENU PZTS 12V (před-alarm, požár)
- AS ■ VÝVOD PRO MAGNETICKÝ KONTAKT PZTS U GARÁŽOVÝCH VRAT (v.=0,2m)

DESIGN DOMOVNÍCH SPÍNAČŮ A ZÁSUVEK :

- *) ZÁKLADNÍ INTERIÉROVÉ PROVEDENÍ - ABB SWING, BARVA BÍLÁ

ZÁKLADNÍ ELEKTROTECHNICKÉ ÚDAJE

PŘEHLED INSTALOVANÝCH ELEKTROTECHNICKÝCH ZAŘÍZENÍ :

- EL. SILNOPROUDÁ INSTALACE - SOUSTAVA 3N+PE ~50Hz, 400V/TN-C-S včetně vedení a zařízení pro vyrovnání zemního potenciálu
- PŘÍPRAVA PRO ZAVEDENÍ PEVNÉ LINKY JTS (telefon, připojení k internetu)
- VNITŘNÍ TV ANTÉNNÍ ROZVOD (koaxiální širokopásmový 75ohm)
- PŘÍPRAVA PRO INSTALACI DOMOVNÍHO TELEFONU (vnitřní část)
- PŘÍPRAVA ROZVODŮ PRO EL. POPLACHOVÝ ZABEZPEČOVACÍ SYSTÉM (PZTS)

POPISY EL. VÝVODŮ, PŘÍSTROJŮ A PŘIPOJENÝCH ZAŘÍZENÍ :

S2 / b (1,2)

- VÝŠKA VÝVODU (střed přístroje) NAD PODLAHOU [m]
- INDEX OVLÁDANÉHO OBVODU (spínač, resp. pól)
- OZNAČENÍ VÝVODU PŘÍSTROJOVÉ ROZVODNICE

Není-li uvedeno jinak, je výška spínačů 1,2m, zásuvek 0,35m, nástěnných svítidel 2,2m

KLASIFIKACE VNĚJŠÍCH VLIVŮ NA EL. ZAŘÍZENÍ

VENKOVNÍ PROSTORY - AB8, AD3, AE2, AS2, BC3

VNITŘNÍ PROSTORY - PROSTŘEDÍ NORMÁLNÍ

LEGENDA PROSTUPŮ A HLAVNÍCH TRAS

PROSTUPY ZÁKLADŮ : (spodní stavba – podklad pro osazení do terénu)

- 1z** ► OHEBNÉ KORUGOVANÉ TRUBKY KOPOFLEX ø80mm (do niky v podlaze pod RP)
- RP — CYKY-J 4x 10mm² / KOPOFLEX 50 - přívod el. energie z měření + 2x CYKY-O 2x 1,5mm² (blokování HDO / řízení FVE / rezerva)
- TL — 1x KOPOFLEX 50 - příprava pro telefonní přívod nebo datový optický kabel
- DT — 1x KOPOFLEX 50 - pro vedení domovního telefonu k brance
- BR — 1x KOPOFLEX 50 - rezerva pro vedení k bráně apod.

STOUPACÍ VEDENÍ :

- 1s** ► HLAVNÍ STOUPACÍ TRASA 1.NP - 2.NP.
- kabely CYKY - koncové obvody elektroinstalace 2.NP (viz schéma RP)
- CY 10mm² zž - pospojování střešních el. instalací (ze svorkovnice EP)
- UTP cat. 6 - vývod linky elektron. komunikací do půdního prostoru
- 2s** ► STOUPACÍ VEDENÍ Z 2.NP DO PODSTŘEŠNÍHO PROSTORU
- CY 10mm² zž - pospojování střešních el. instalací (ze svorkovnice EP)
- UTP cat. 6 - vývod linky elektron. komunikací do půdního prostoru
- CYKY-J 3x 1,5mm² - osvětlení a zásuvka v půdním prostoru

USTANOVENÍ:

Tento projekt byl zpracován úpravou typové projektové dokumentace

RD typu RIVIERA vydané pro cenové období 1.1. – 31.12.2024,

dle oficiálního ceníku a standardů rodinných domů CANABA pro rok 2024.

Typová projektová dokumentace byla zpracována v lednu 2024 jako podklad

pro výrobní sortiment rodinných domů v období 1.1. – 31.12.2024

VEDOUcí PROJEKTU	PROJEKTANT	KRESLIL	KONTROLOVAL	CANABA – Pozemní stavby, s.r.o. Štětкова 1001/5, 140 00 Praha 4 IČ 63146452 • DIČ CZ63146452 tel. 412 588 177 • www.canaba.cz	
	Ing. H. BUREŠ			FORMÁT	A3
INVESTOR	Vojtěch Vodrážka			DATUM ÚPRAVY	12 / 2024
MÍSTO STAVBY	Zdiby, p.p.č. 102/37, 171/5, k.ú. Přemyšlení			ÚČEL	DOS
RODINNÝ DŮM RIVIERA EXCLUSIVE ZÁKLADNÍ PROVEDENÍ				MĚŘÍTKO	1:75
				Č. ZAKÁZKY	5249 / 2024
				TYPOVÁ PD	01 / 2024
ELEKTROINSTALACE 1.NP				Č. VÝKRESU :	D1.4.b7