


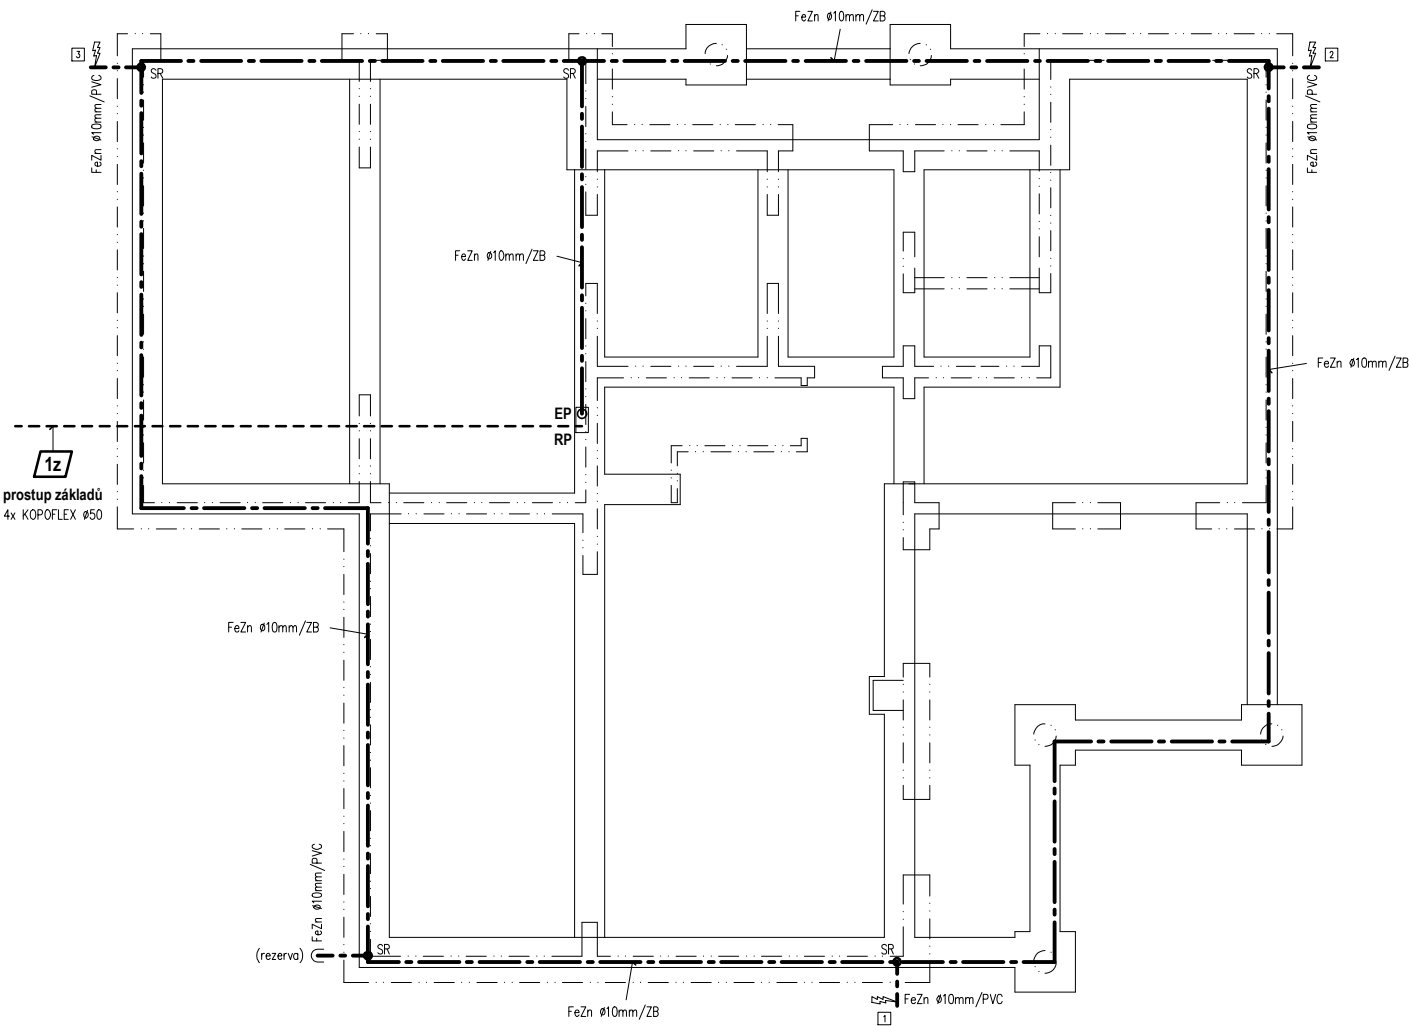

LEGENDA POUŽITÝCH ZNAČEK A SYMBOLŮ

SOUČÁSTI UZEMNĚNÍ OBJEKTU

FeZn ø10mm/ZB	ZÁKLADOVÝ ZEMNIČ - DRÁT FeZn ø10mm, v základových pasech zcela v betonu
FeZn ø10mm/PVC	UZEMŇOVACÍ PŘÍVOD - DRÁT FeZn ø10mm s ochranným PVC povlakem
SR ●	SPOJOVACÍ SVORKA PRO UZEMŇOVACÍ VODIČE V BETONU
EP ○	UZEMŇOVACÍ PŘÍVOD HLAVNÍ OCHRANNÉ PŘÍPOJNICE - vývod zemnicího vodiče FeZn ø10mm/PVC do nástěnné krabice EP
2 5	NAVAZUJÍCÍ SVOD JÍMACÍ SOUSTAVY HROMOSVODU (připojení zkušební svorkou) + ČÍSELNÉ OZNAČENÍ UZEMŇOVACÍHO PŘÍVODU (označovací štítek)
(rezerva) - - -	REZERVNÍ UZEMŇOVACÍ PŘÍVOD pro alternativní uzemnění hromosvodu nebo dešťového svodu - uložení drátu FeZn ø10mm/PVC délky 1m pod povrchem země

POPIS PROSTUPŮ ZÁKLADŮ

...x KOPOFLEX 50	PŘÍPRAVA PROSTUPU OHEBNÝCH CHRÁNIČEK ZÁKLADOVOU KONSTRUKCÍ
RP	- VNĚJŠÍ VYÚSTĚNÍ MIN. 0,7m POD ÚROVNÍ UPRAVENÉHO TERÉNU
1z	- VNITŘNÍ VYÚSTĚNÍ Z PODLAHY V NICE POD DOMOVNÍ ROZVODNICÍ
	ODKAZ POPISU PROSTUPU ZÁKLADŮ (pro vstup kabelů viz výkres elektroinstalace)

ZÁKLADNÍ TECHNICKÉ ÚDAJE UZEMNĚNÍ

POUŽITÉ STANDARDY A ZPŮSOB UZEMNĚNÍ :

- UZEMNĚNÍ bude provedeno dle ČSN 33 2000-5-54 ed. 3
- TYP USPOŘÁDÁNÍ UZEMŇOVACÍ SOUSTAVY - B dle ČSN EN 62305-3 ed. 2, čl. 5.4.2.2
- ZÁKLADOVÝ ZEMNIČ BUDE ULOŽEN V PODKLADNÍM BETONU ZÁKLADOVÝCH PASŮ
- ZÁKLADOVÝ ZEMNIČ musí být v celé délce obklopen min. 50mm vrstvou betonu
- VNĚJŠÍ UZEMŇOVACÍ PŘÍVODY budou s antikorozní ochranou - izolací PVC povlakem
- PŘIPOJENÍ HROMOSVODU BUDE BEZ PŘÍDAVNÉ MECHANICKÉ OCHRANY (ochranných úhelníků)
- zkušební svorky ve výšce cca. 0,4m nad povrchem terénu
- REZERVNÍ VNĚJŠÍ UZEMŇOVACÍ PŘÍVODY ZASLEPIT V ZEMI S OCHRANOU PROTI KOROZI
- uzemňovací přívody je možné využít v případě budoucího zřízení hromosvodu

POZNÁMKA :

- TENTO VÝKRES SLOUŽÍ JAKO PODKLAD PROJEKTU OSAZENÍ DO TERÉNU;
!!! POLOHU UZEMŇOVACÍCH PŘÍVODŮ A SMĚR PROSTUPU KABELŮ PŘÍZPŮSOBIT SITUACI !!!

USTANOVENÍ:

Tento projekt byl zpracován úpravou typové projektové dokumentace RD typu RIVIERA vydané pro cenové období 1.1. – 31.12.2024, dle oficiálního ceníku a standardů rodinných domů CANABA pro rok 2024. Typová projektová dokumentace byla zpracována v lednu 2024 jako podklad pro výrobní sortiment rodinných domů v období 1.1. – 31.12.2024

VEDOUCÍ PROJEKTU	PROJEKTANT	KRESLIL	KONTOLOVAL	CANABA – Pozemní stavby, s.r.o. Štětškova 1001/5, 140 00 Praha 4 IČ 63146452 • DIČ CZ63146452 tel. 412 588 177 • www.canaba.cz	
	Ing. H. BUREŠ				
INVESTOR	Vojtěch Vodrážka			FORMÁT	A3
MÍSTO STAVBY	Zdiby, p.p.č. 102/37, 171/5, k.ú. Přemyšlení			DATUM ÚPRAVY	12 / 2024
RODINNÝ DŮM RIVIERA EXCLUSIVE ZÁKLADNÍ PROVEDENÍ				ÚČEL	DOS
				MĚŘÍTKO	1:100
				Č. ZAKÁZKY	5249 / 2024
				TYPOVÁ PD	01 / 2024
UZEMNĚNÍ				Č. KOPIE :	Č. VÝKRESU : D1.4.b6