


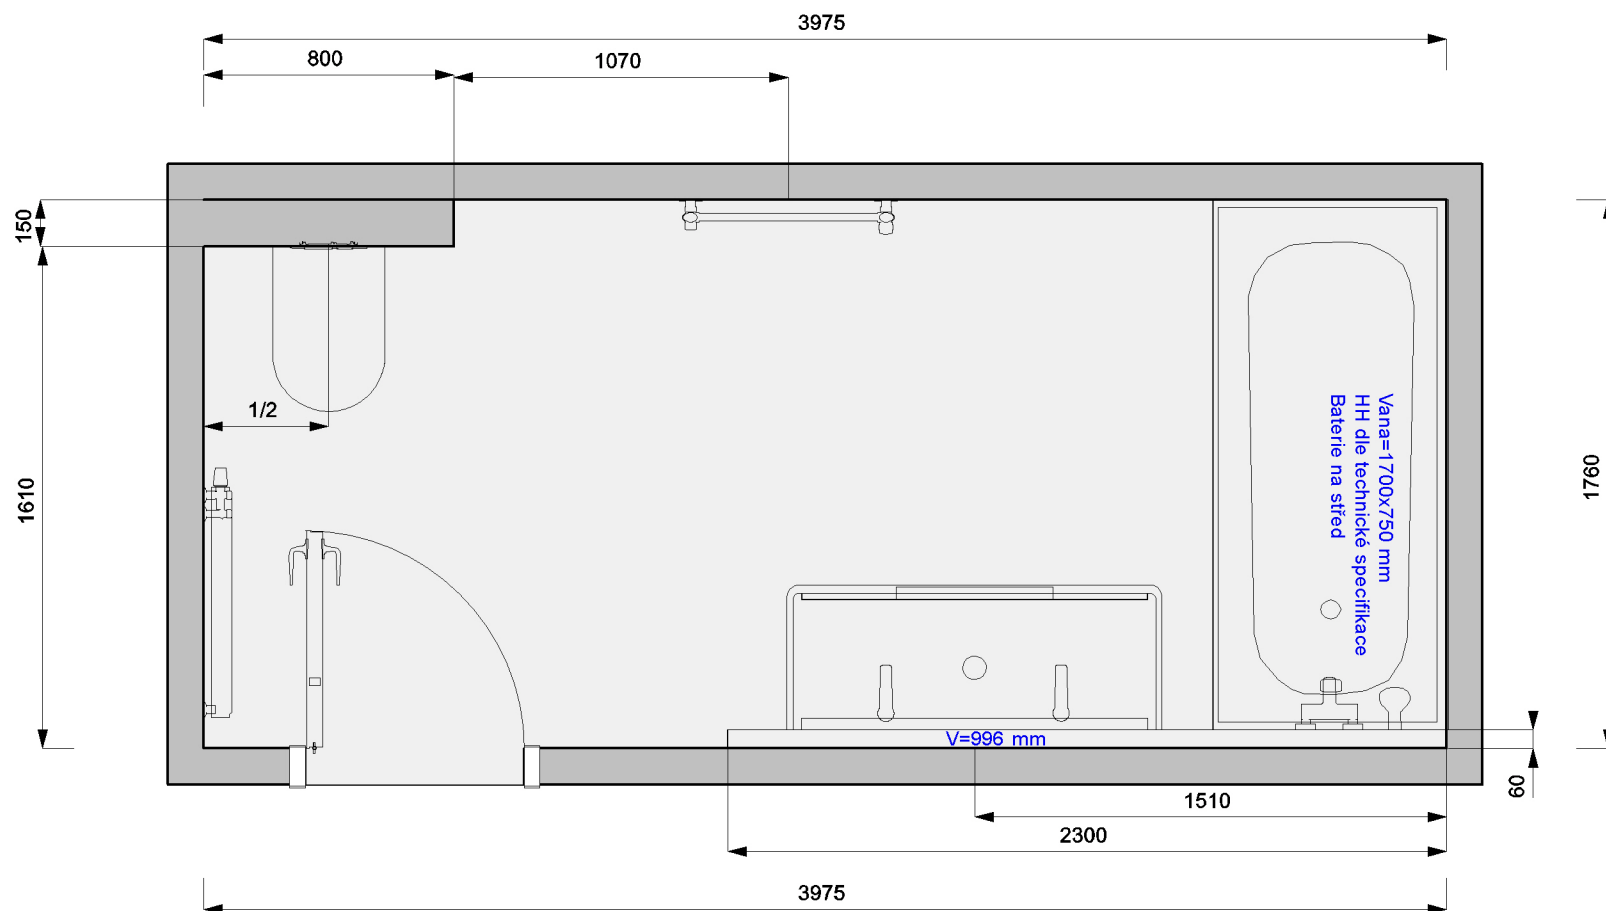



Rozměry místnosti jsou převzaty z realizační dokumentace developera od hrubého zdiva. Zařizovací předměty jsou kotovány od hrubého zdiva. Kóty zařizovacích předmětů mohou mít odchylku od skutečné realizace na stavbě, v závislosti na reálných stavebních rozměrech místnosti a realizované tloušťce omítek a obkladů. Skutečný rozměr místnosti může být jiný a vzhledem k normové toleranci na plochu místnosti se může lišit.



Klient
CANABA_Krčková Kateřina_206

Zpracoval
Chvojková Livia

Projekt


Datum
20.03.2025

Měřítko
1:15



This project has been made using information and measure details provided by the customer. It is only intended for customer reference. The Designer takes no responsibility for any discrepancies resulting from the use of this project.

Rozměry místnosti jsou převzaty z realizační dokumentace developera od hrubého zdiva. Zařizovací předměty jsou kotovány od hrubého zdiva. Kóty zařizovacích předmětů mohou mít odchylku od skutečné realizace na stavbě, v závislosti na reálných stavebních rozměrech místnosti a realizované tloušťce omítek a obkladů. Skutečný rozměr místnosti může být jiný a vzhledem k normové toleranci na plochu místnosti se může lišit.

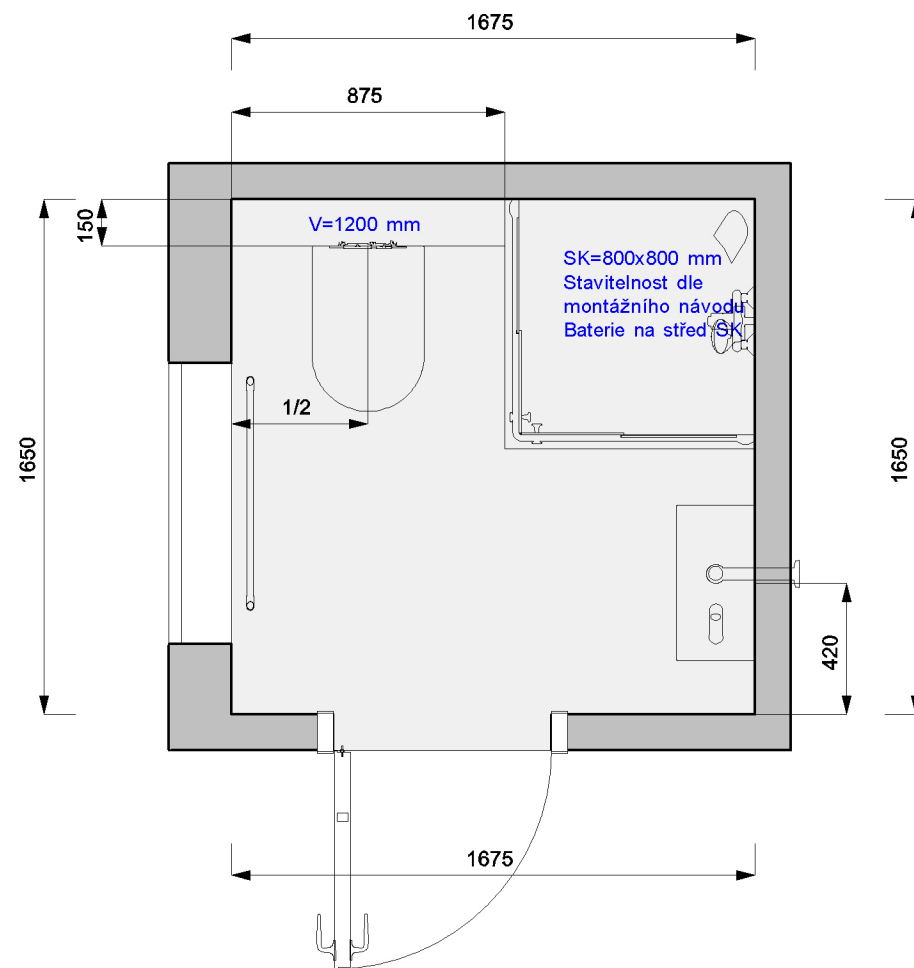

Klient
CANABA_Krčková_104

Zpracoval
Chvojková Lívia

Projekt
8002727

Datum
20.03.2025

Měřítko
1:15

Siko
KOUPELNY - KUCHYNE