

Zákazník:

. Krčková Kateřina

Objednávka:

-1 (437)

Vypracoval:

Radek Opichal

Tel:


E-mail:

Instalace

Zoznam prvkov:

1. Odpad
2. Voda teplá
3. Voda studená
- (4.)
5. 1-Zásuvka 220 V
- (6.7.)
8. Kabel 380V

5. LED osvětlení
6. Digestoř
7. Myčka
8. Varná deska

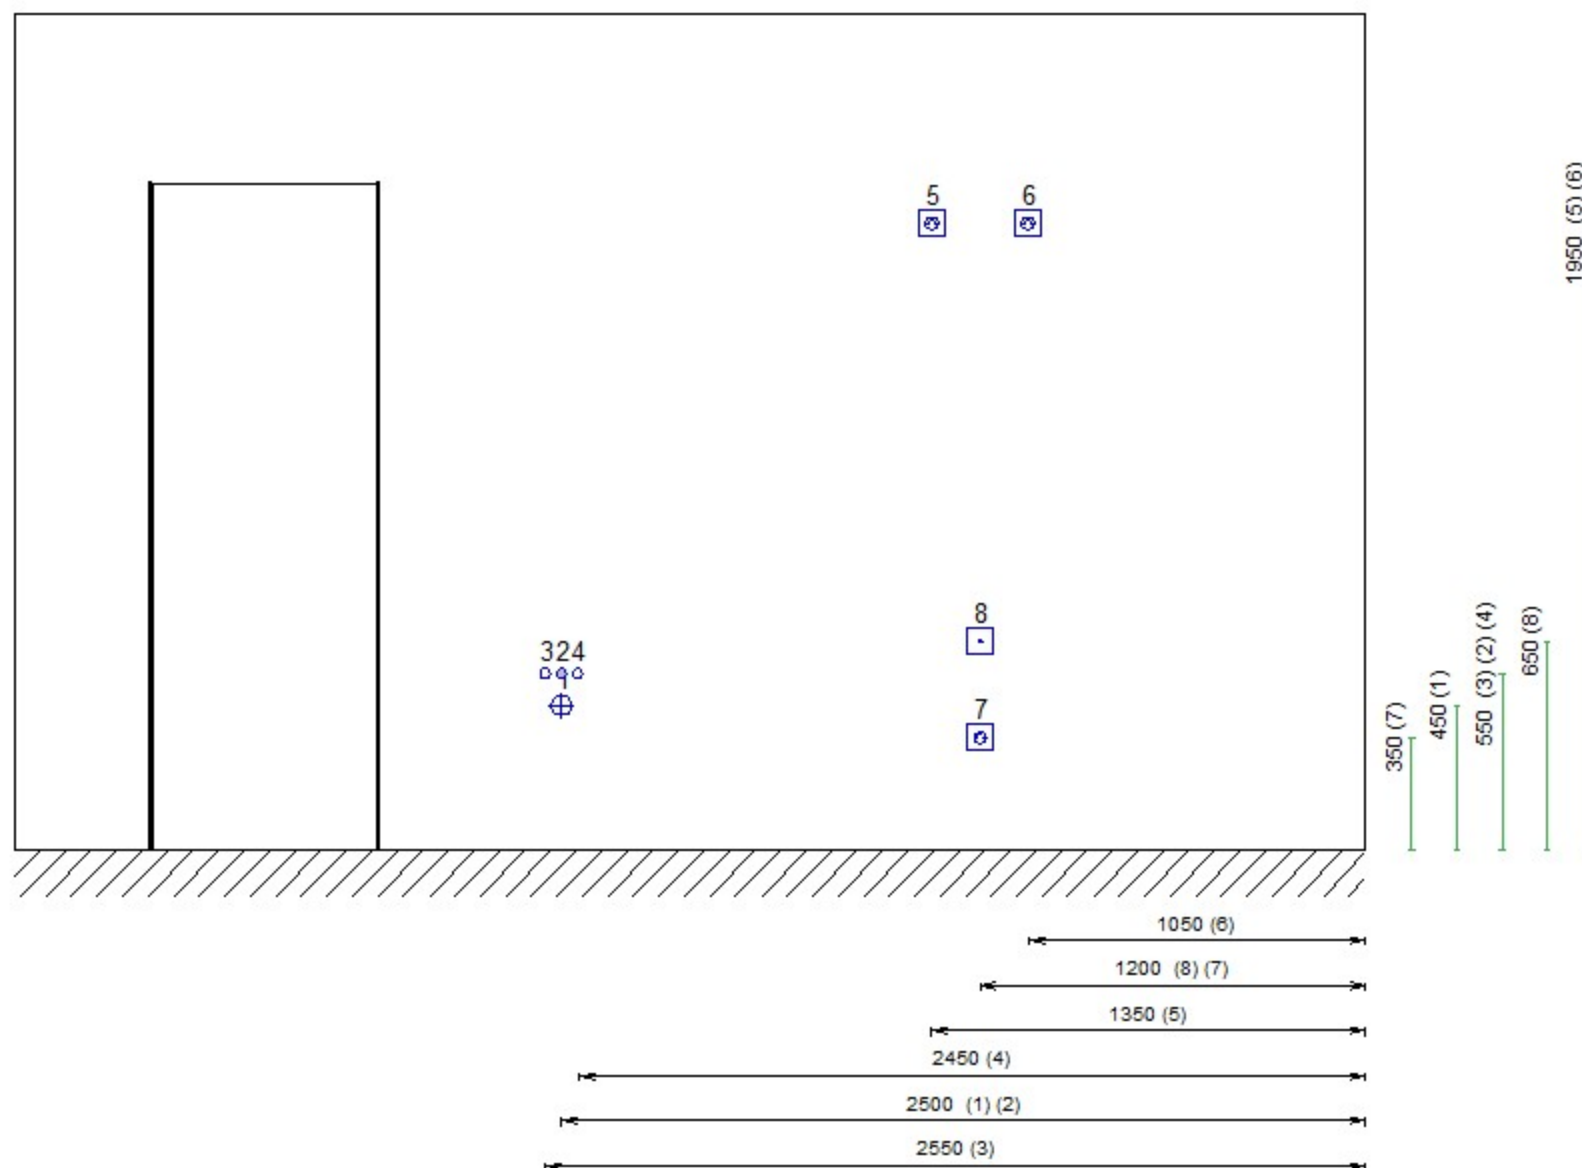

Plánek neobsahuje umístění vypínače ovládající zásuvku LED osvětlení
 Plánek neobsahuje zásuvky pro malé spotřebiče (mixér, varná konvice, ...)
 Za skříňkami nesmí být vedeny po zdi jakékoliv rozvody
 Kótováno vždy na střed daného prvku

Zákazník:

. Krčková Kateřina

Objednávka:

-1 (437)

Vypracoval:

Radek Opichal

Tel:


E-mail:

Instalace


Zoznam prvkov:

1. 1-Zásuvka 220 V
(2.3.4.)

1. LED osvětlení
2. Trouba
3. MW
4. Lednice

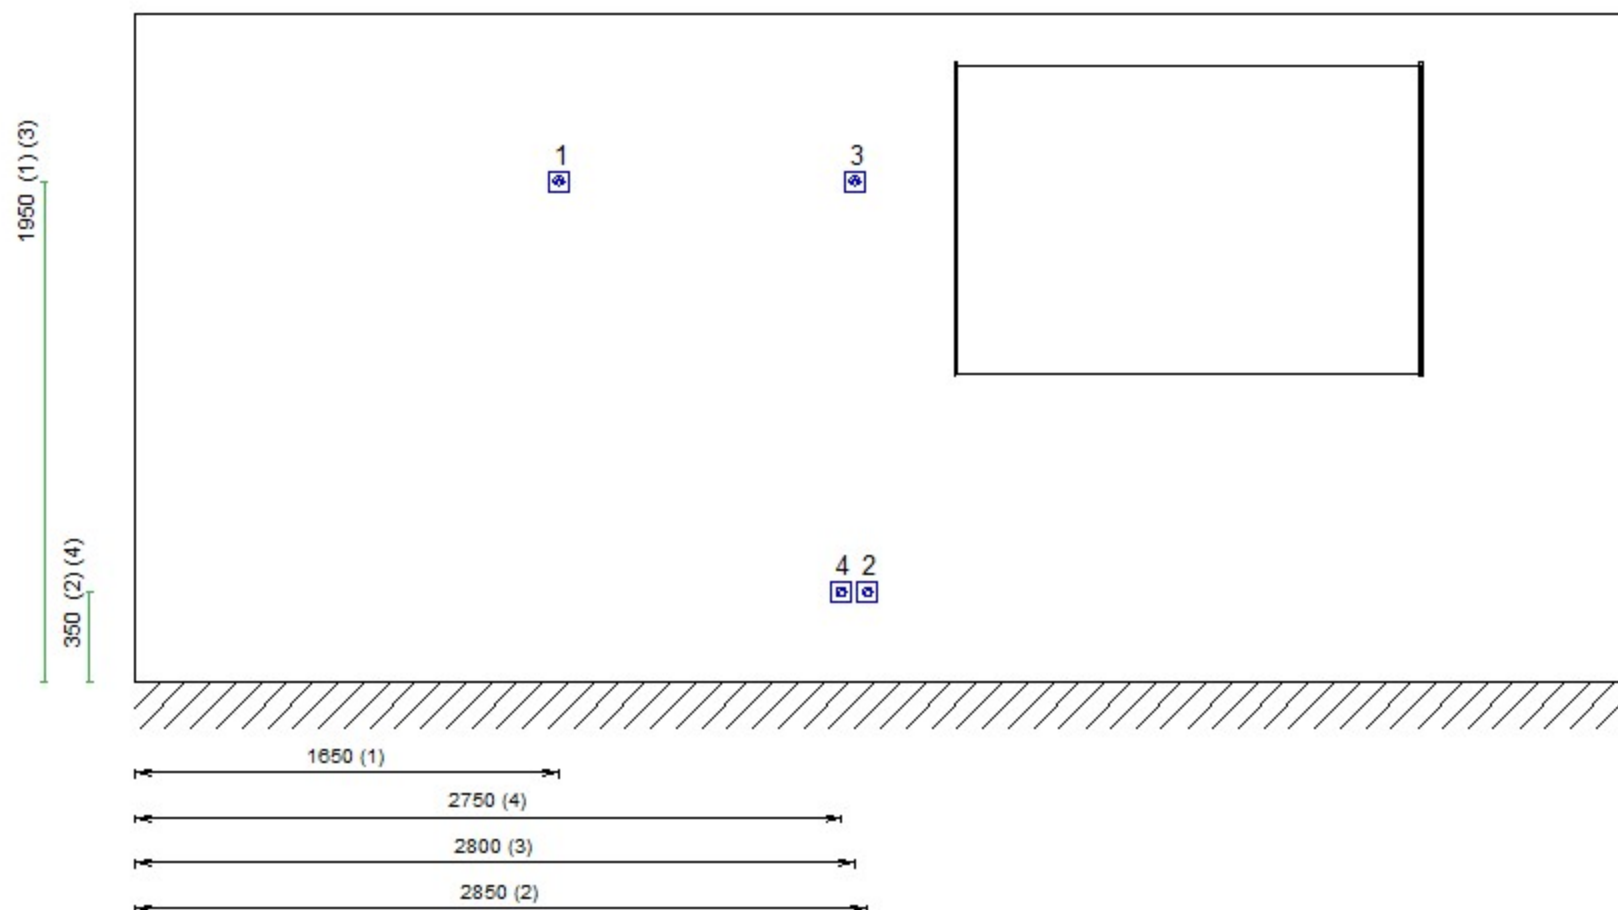

Plánek neobsahuje umístění vypínače ovládající zásuvku LED osvětlení
 Plánek neobsahuje zásuvky pro malé spotřebiče (mixér, varná konvice, ...)
 Za skříňkami nesmí být vedeny po zdi jakékoliv rozvody
 Kótováno vždy na střed daného prvku

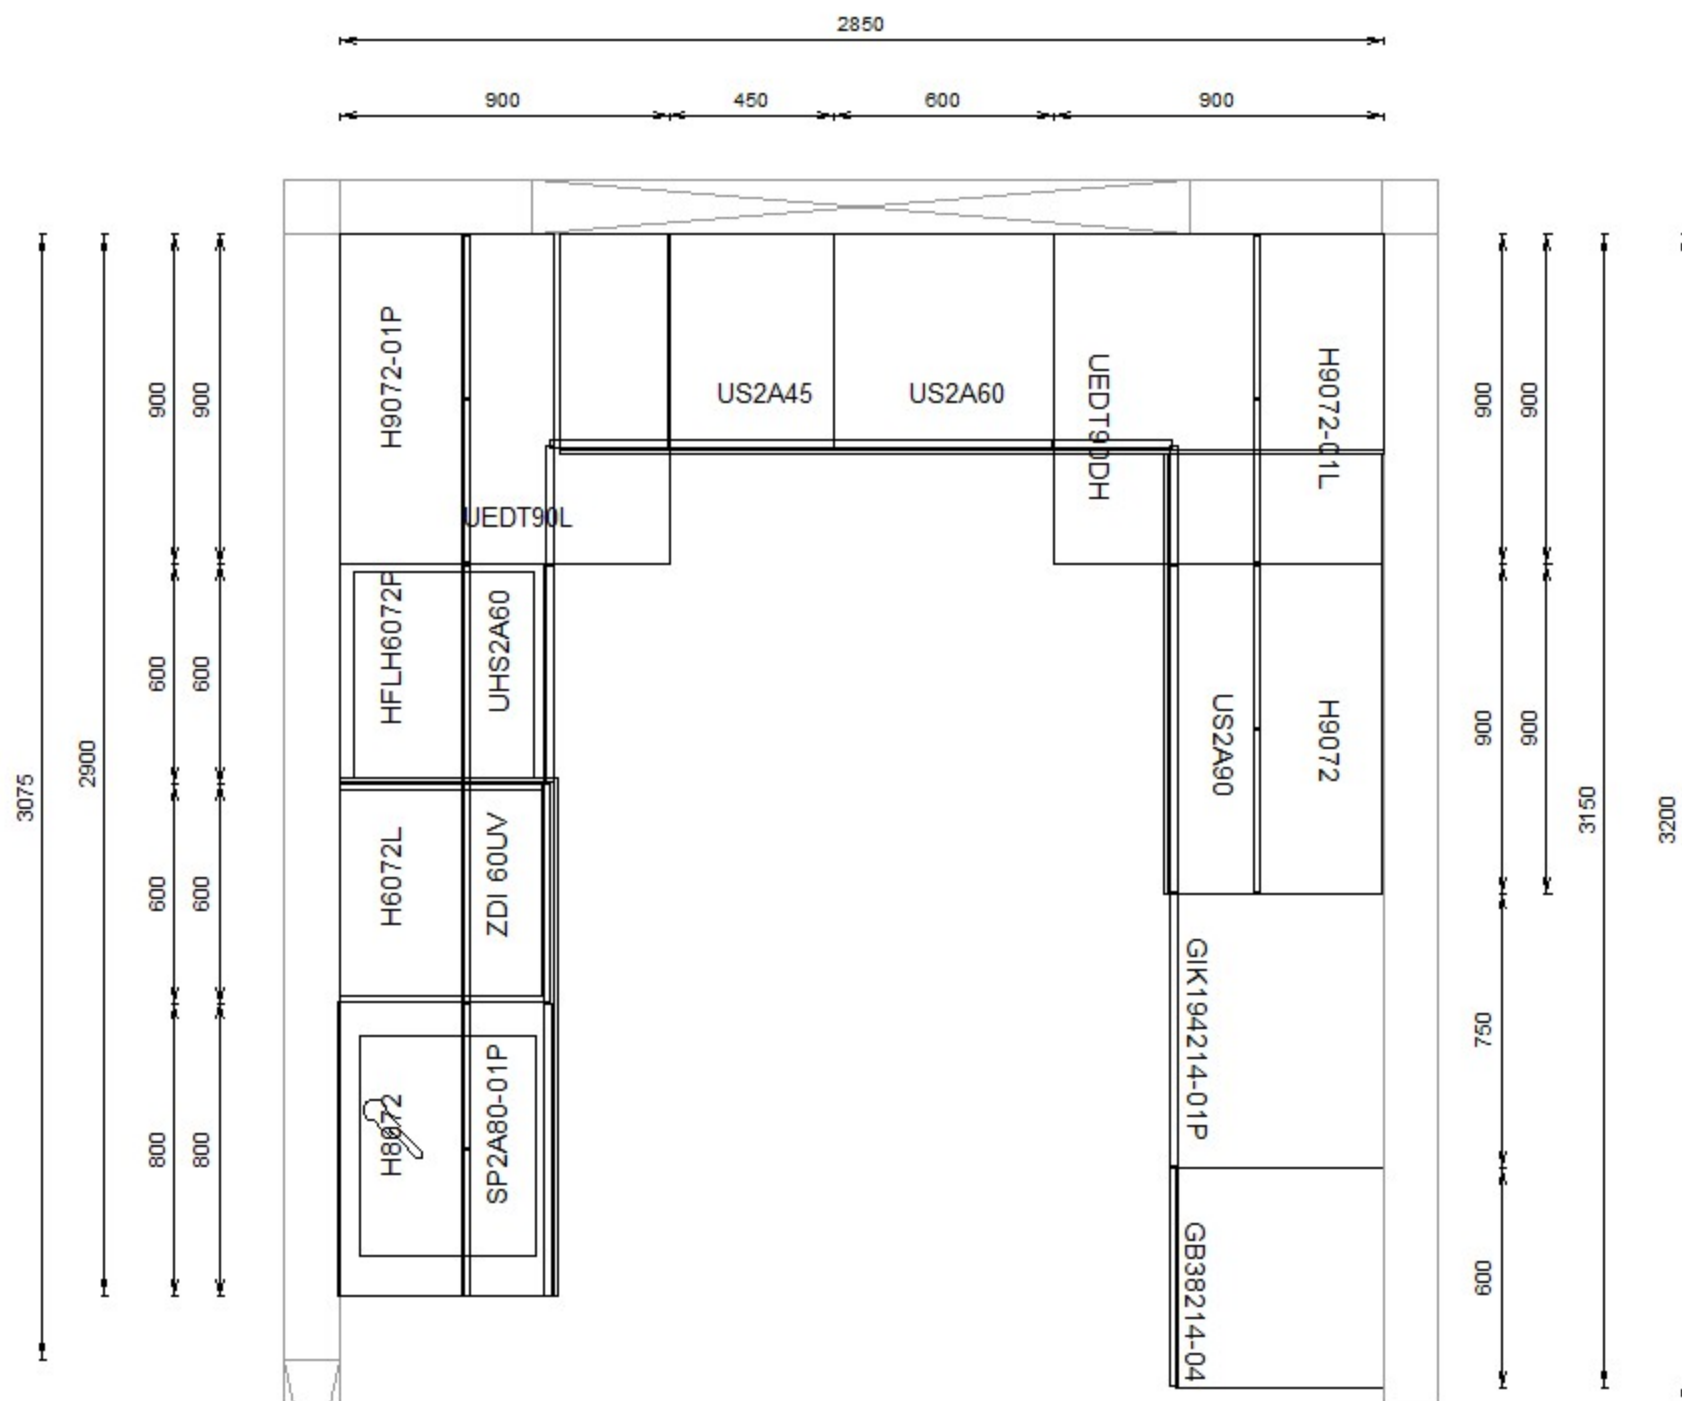

Objednávka: -1 (437)

Půdorys

Zákazník:

. Krčková Kateřina

Pohnertova 1119/9

18200 Praha 8

TEL: 777013685

Přední plochy:

Sonata (M19) Greige sametově
matná (F449)

Tewa (C14) Shell Oak (F140)

Korpus: Greige (127)

Shell Oak (134)

Pracovní deska:

Chromix Bílý F637 ST16

Madla:

Typ 724

Rozměr:

2853 mm x 3150 mm

Vypracoval:

Radek Opichal

Tel:

E-mail:

1800

$2xzs+1xvyp$

1350

$2xzs+1xvyp$