


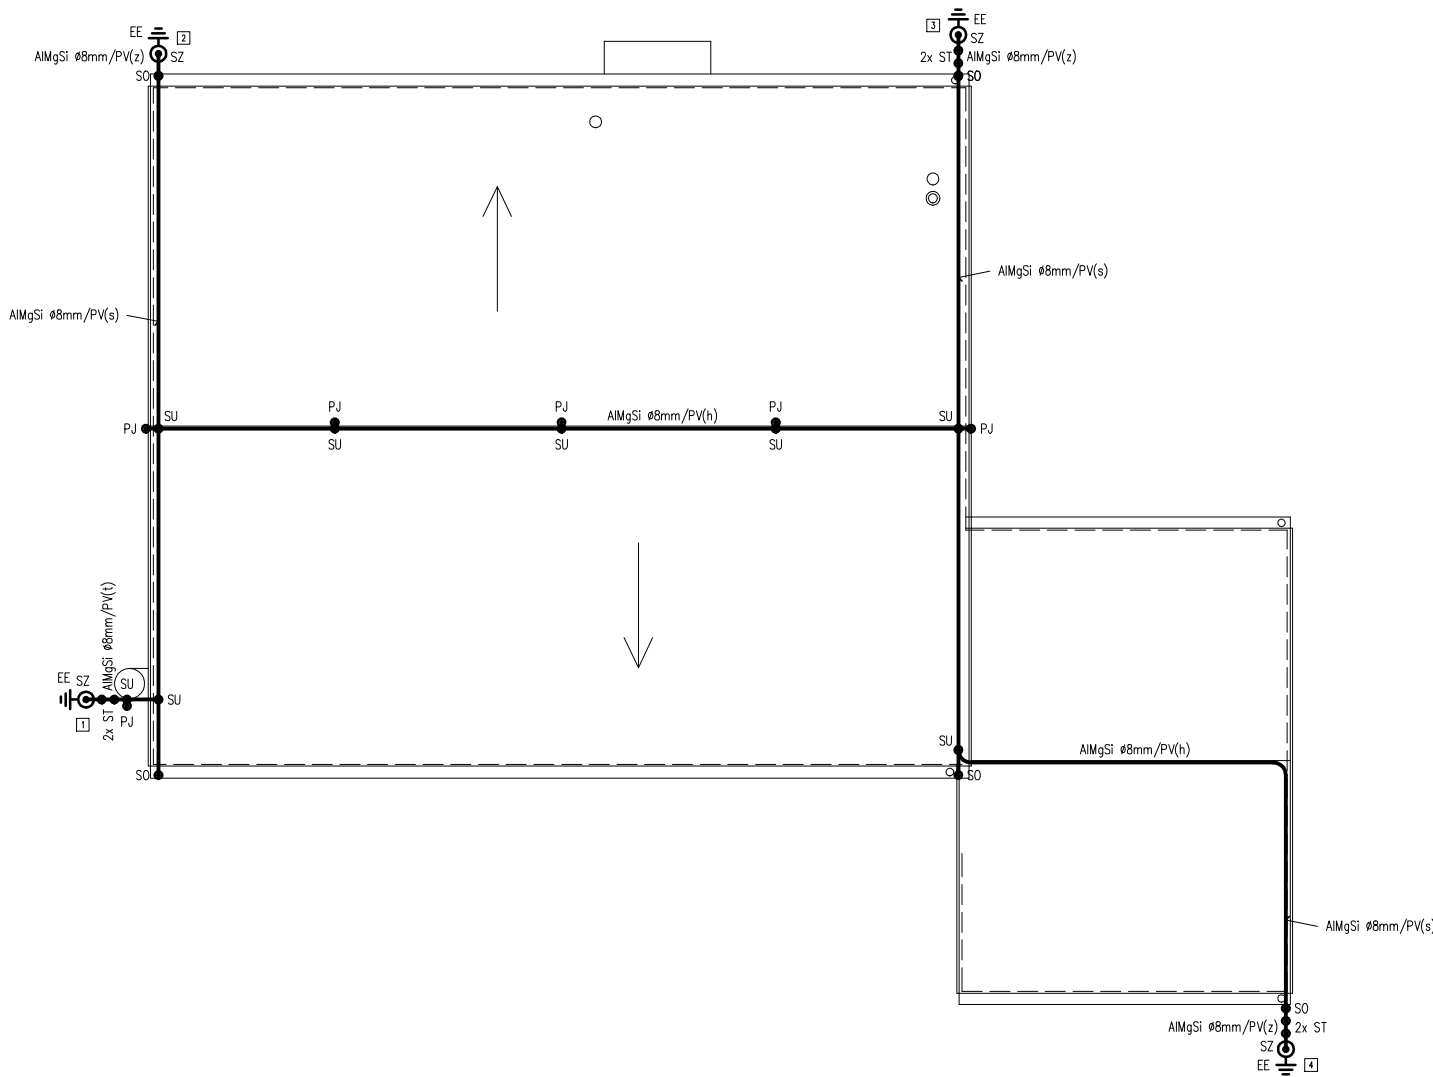

LEGENDA POUŽITÝCH ZNAČEK A SYMBOLŮ

HROMOSVODNÍ SOUČÁSTI

AIMgSi Ø8mm/PV	JÍMACÍ A SVODOVÉ VEDENÍ (DRÁT AIMgSi Ø8mm) na podpěrách (distančních příchýtkách) na střešní krytinu a do stěn
	(h) - hřebenové podpěry (hřebeny vodorovné i ve sklonu)
	(s) - podpěry vedení na střešní krytinu ve sklonu
	(z) - podpěry stěnové na zateplené konstrukce - svislé svodové vedení
	(t) - svislé vedení přichycené svorkami s nerezovou páskou k vnějšímu komínu
PJ	• POMOCNÝ JÍMACÍ (výběžek jímacího vedení 0,5m nad chráněný předmět)
SU	• SVORKA SPOJOVACÍ UNIVERZÁLNÍ
SO	• SVORKA NA OKAPOVÉ ŽLABY
ST	• SVORKA NA OKAPOVÉ POTRUBÍ A VNĚJŠÍ KOVOVÝ KOMÍN s nerezovou páskou
SZ	• ZKUŠEBNÍ SVORKA UZEMNĚNÍ (rozpojitelná spojka)
EE	• MÍSTO PŘIPOJENÍ UZEMŇOVACÍHO PŘÍVODU (viz výkres uzemnění)
	□ OZNAČOVACÍ ŠTÍTEK UZEMŇOVACÍHO PŘÍVODU (číslice)

ZÁKLADNÍ TECH. ÚDAJE OCHRANY PŘED BLESKEM

POUŽITÉ STANDARDY OCHRANY PŘED BLESKEM

- HROMOSVOD bude proveden dle ČSN EN 62305-3 ed. 2
- TRÍDA SYSTÉMU OCHRANY PŘED BLESKEM (LPS) - IV.
- VÝCHOZÍ KONCEPCE NÁVRHU HROMOSVODU - TYP ODDÁLENÝ
 - při splnění podmínky dodržení dostatečné vzdálenosti "s" dle ČSN EN 62305-3, čl. 6.3
- STANOVENÍ OCHRANNÉHO PROSTORU JÍMACÍ SOUSTAVY HROMOSVODU
 - metodou ochranných úhlů (ochranný úhel alfa = 65°)
 - metodou valivé koule (poloměr koule r = 60m)

POZNÁMKY :

- KOVOVÉ OKAPOVÉ ŽLABY A SVODY budou spojeny s hromosvodní soustavou; dešťové svody v souběhu s vertikálním hromosvodním vedením budou připojeny potrubními svorkami "ST" v blízkosti horního a dolního konce každého svodu

USTANOVENÍ:

Tento projekt byl zpracován úpravou typové projektové dokumentace RD typu CLASSIC CITY vydané v 01/2024, dle oficiálního ceníku a standardů rodinných domů CANABA platných pro dané cenové období. Typová projektová dokumentace byla zpracována v lednu 2024 jako podklad pro výrobní sortiment rodinných domů s produkcí od 01/2024

VEDOUcí PROJEKTU	PROJEKTANT	KRESLIL	KONTROLOVAL	CANABA – Pozemní stavby, s.r.o. Štětкова 1001/5, 140 00 Praha 4 IČ 63146452 • DIČ CZ63146452 tel. 412 588 177 • www.canaba.cz	
	Ing. H. BUREŠ			FORMÁT	A3
INVESTOR	Jiří Pelichovský, Eva Pelichovská			DATUM ÚPRAVY	06 / 2025
MÍSTO STAVBY	Praha, p.p.č. 1530/341, k.ú. Řeporyje			ÚČEL	DOS
RD CLASSIC CITY S GARÁŽÍ ZÁKLADNÍ PROVEDENÍ				MĚŘÍTKO	1:100
				Č. ZAKÁZKY	5337 / 2025
				TYPOVÁ PD	01 / 2024
HROMOSVOD				Č. KOPIE :	Č. VÝKRESU : D1.4.b9