


Řeporyje

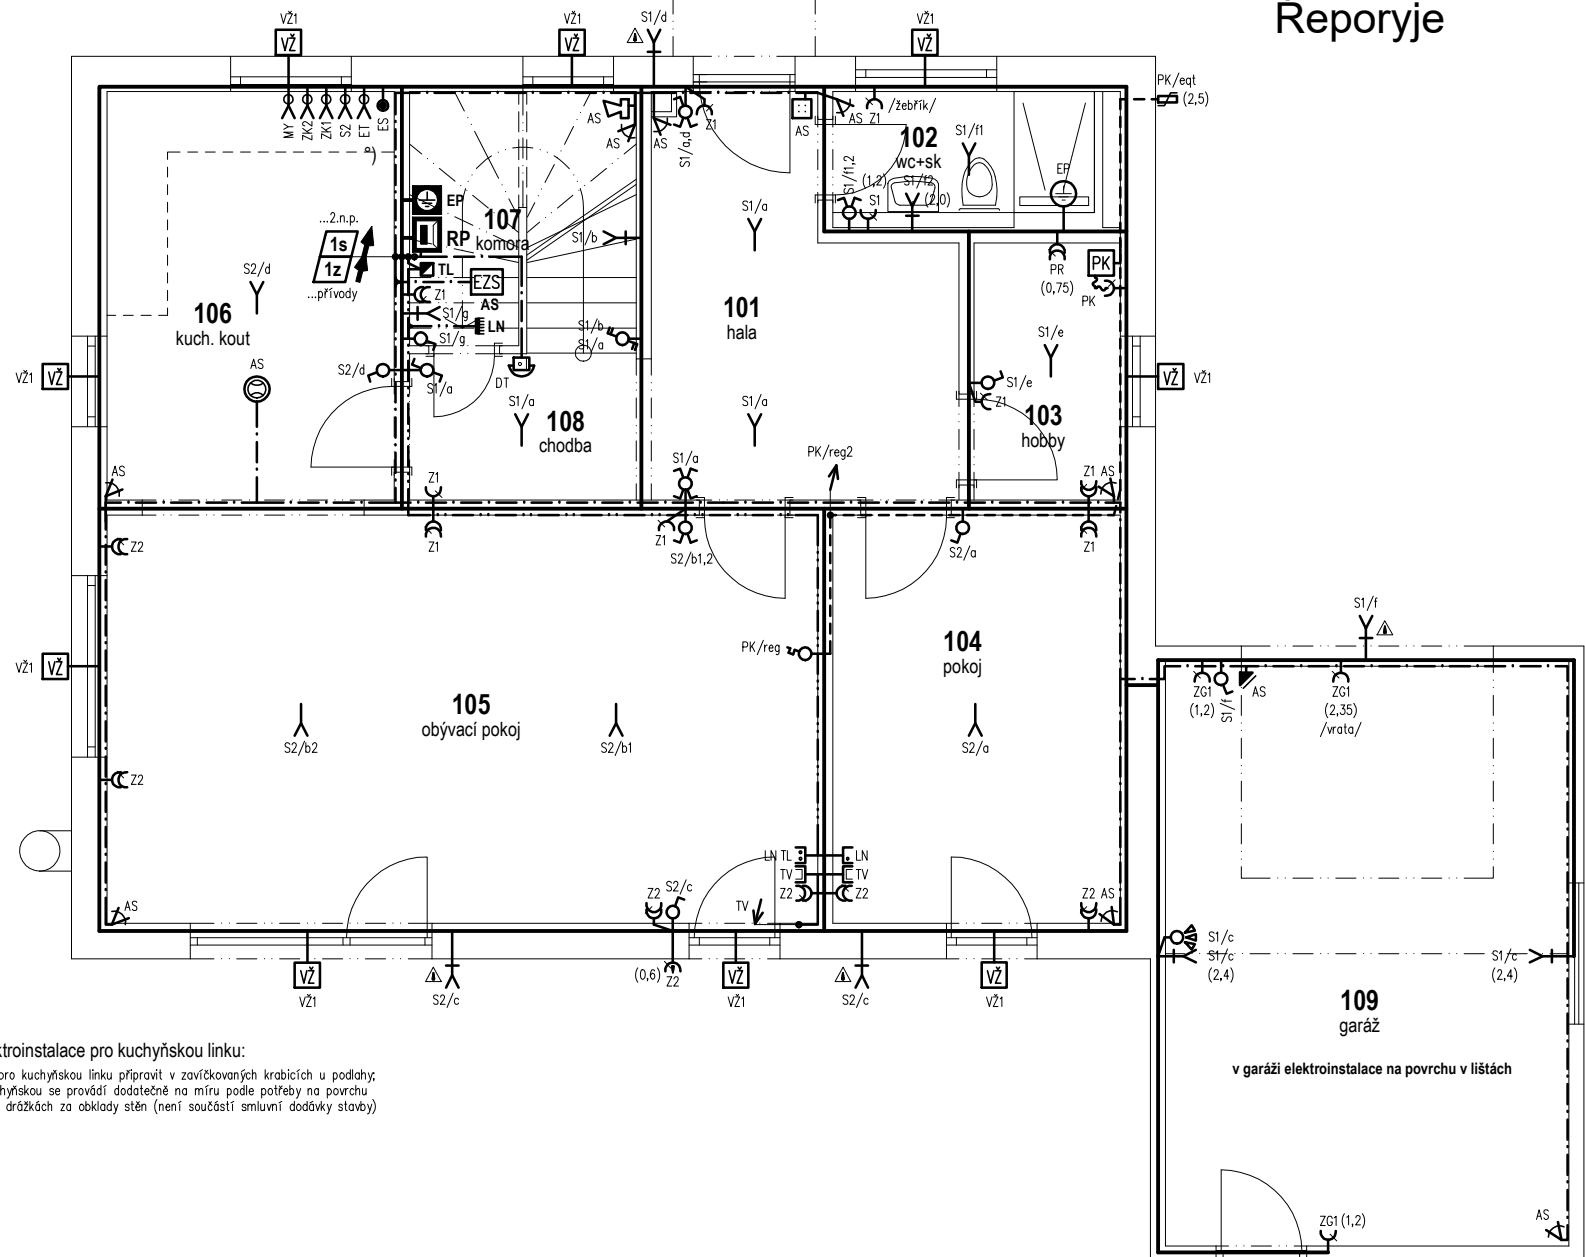

stroinstalace pro kuchyňskou linku:

pro kuchyňskou linku připravit v zavěšovaných krabicích u podlahy;
kuchyňskou se provádí dodatečně na míru podle potřeby na povrchu
drážkách za obklady stěn (není součástí smluvní dodávky stavby)

Řeporyje

