


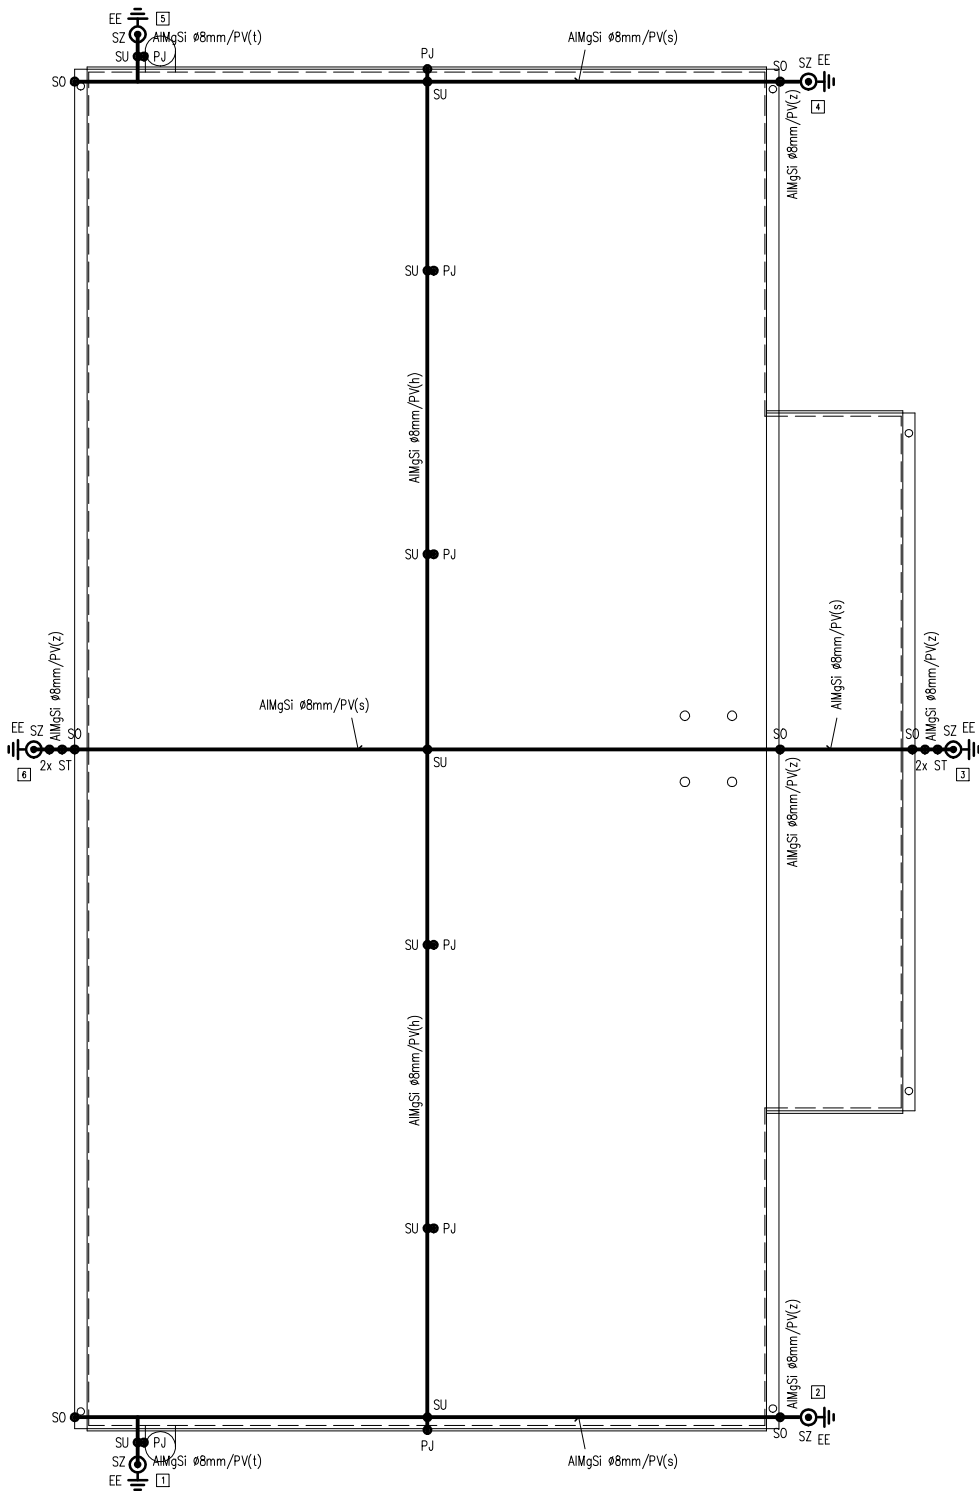

LEGENDA POUŽITÝCH ZNAČEK A SYMBOLŮ

HROMOSVODNÍ SOUČÁSTI

- AlMgSi Ø8mm/PV
- JÍMACÍ A SVODOVÉ VEDENÍ (DRÁT AlMgSi Ø8mm) na podpěrách (distančních příchytkách) na střešní krytinu a do stěn
(h) - hřebenové podpěry (hřebeny vodorovné i ve sklonu)
(s) - podpěry vedení na střešní krytinu ve sklonu
(z) - podpěry stěnové - svislé svodové vedení
(t) - svislé vedení přichycené svorkami s nerezovou páskou k vnějšímu komínu
- PJ ● POMOCNÝ JÍMAČ (výběžek jímacího vedení 0,5m nad chráněný předmět)
SU ● SVORKA SPOJOVACÍ UNIVERZÁLNÍ
SO ● SVORKA NA OKAPOVÉ ŽLABY
ST ● SVORKA NA OKAPOVÉ POTRUBÍ A VNĚJŠÍ KOVOVÝ KOMÍN s nerezovou páskou
SZ ● ZKUŠEBNÍ SVORKA UZEMNĚNÍ (rozpojitelná spojka)
EE ● MÍSTO PŘIPOJENÍ UZEMŇOVACÍHO PŘÍVODU (viz výkres uzemnění)
[1] OZNAČOVACÍ ŠTÍTEK UZEMŇOVACÍHO PŘÍVODU (číslice)

ZÁKLADNÍ TECH. ÚDAJE OCHRANY PŘED BLESKEM

POUŽITÉ STANDARDY OCHRANY PŘED BLESKEM

- HROMOSVOD bude proveden dle ČSN EN 62305-3 ed. 2
- TŘÍDA SYSTÉMU OCHRANY PŘED BLESKEM (LPS) - IV.
- VÝCHOZÍ KONCEPCE NÁVRHU HROMOSVODU - TYP IZOLOVANÝ
- při splnění podmínky dodržení dostatečné vzdálenosti "s" dle ČSN EN 62305-3, čl. 6.3
- STANOVENÍ OCHRANNÉHO PROSTORU JÍMACÍ SOUSTAVY HROMOSVODU
- metodou ochranných úhlů (ochranný úhel $\alpha = 65^\circ$)
- metodou valcí se koule (poloměr koule $r = 60m$)

POZNÁMKY :

- KOVOVÉ OKAPOVÉ ŽLABY A SVODY budou spojeny s hromosvodní soustavou; dešťové svody v souběhu s vertikálním hromosvodním vedením budou připojeny potrubními svorkami "ST" v blízkosti horního a dolního konce každého svodu

USTANOVENÍ:

Tento projekt byl zpracován úpravou typové projektové dokumentace RD typu IDEAL CITY vydané v 01/2024, dle oficiálního ceníku a standardů rodinných domů CANABA platných pro dané cenové období.
Typová projektová dokumentace byla zpracována v lednu 2024 jako podklad pro výrobní sortiment rodinných domů s produkcí od 01/2024



Digitálně podepsal Ing. Hynek Bureš
DN: c=CZ, 2.5.4.97=NTRCZ-45770743, o=Česká komora autorizovaných inženýrů a techniků činných ve výstavbě, ou=Elektronické autorizační razítko, ou=0003417, cn=Ing. Hynek Bureš, sn=Bureš, givenName=Hynek, serialNumber=P822597, title=TE03
Datum: 2025.06.06 09:41:34 +02:00

VEDOUcí PROJEKTU	PROJEKTANT	KRESLIL	KONTRLOVAL	CANABA – Pozemní stavby, s.r.o. Štětškova 1001/5, 140 00 Praha 4 IČ 63146452 • DIČ CZ63146452 tel. 412 588 177 • www.canaba.cz	
	Ing. H. BUREŠ			FORMÁT	A3
INVESTOR	Filip Kořínek a Eva Kořínková			DATUM ÚPRAVY	05 / 2025
MÍSTO STAVBY	Hradištko, p.p.č. 90/37, k.ú. Hradištko pod Medníkem			ÚČEL	DOS
IDEAL CITY DŮM SE DVĚMA BYTOVÝMI JEDNOTKAMI				MĚŘÍTKO	1:100
				Č. ZAKÁZKY	5300 / 2025
				TYPOVÁ PD	01 / 2024
				Č. KOPIE :	Č. VÝKRESU : D1.4.b9