


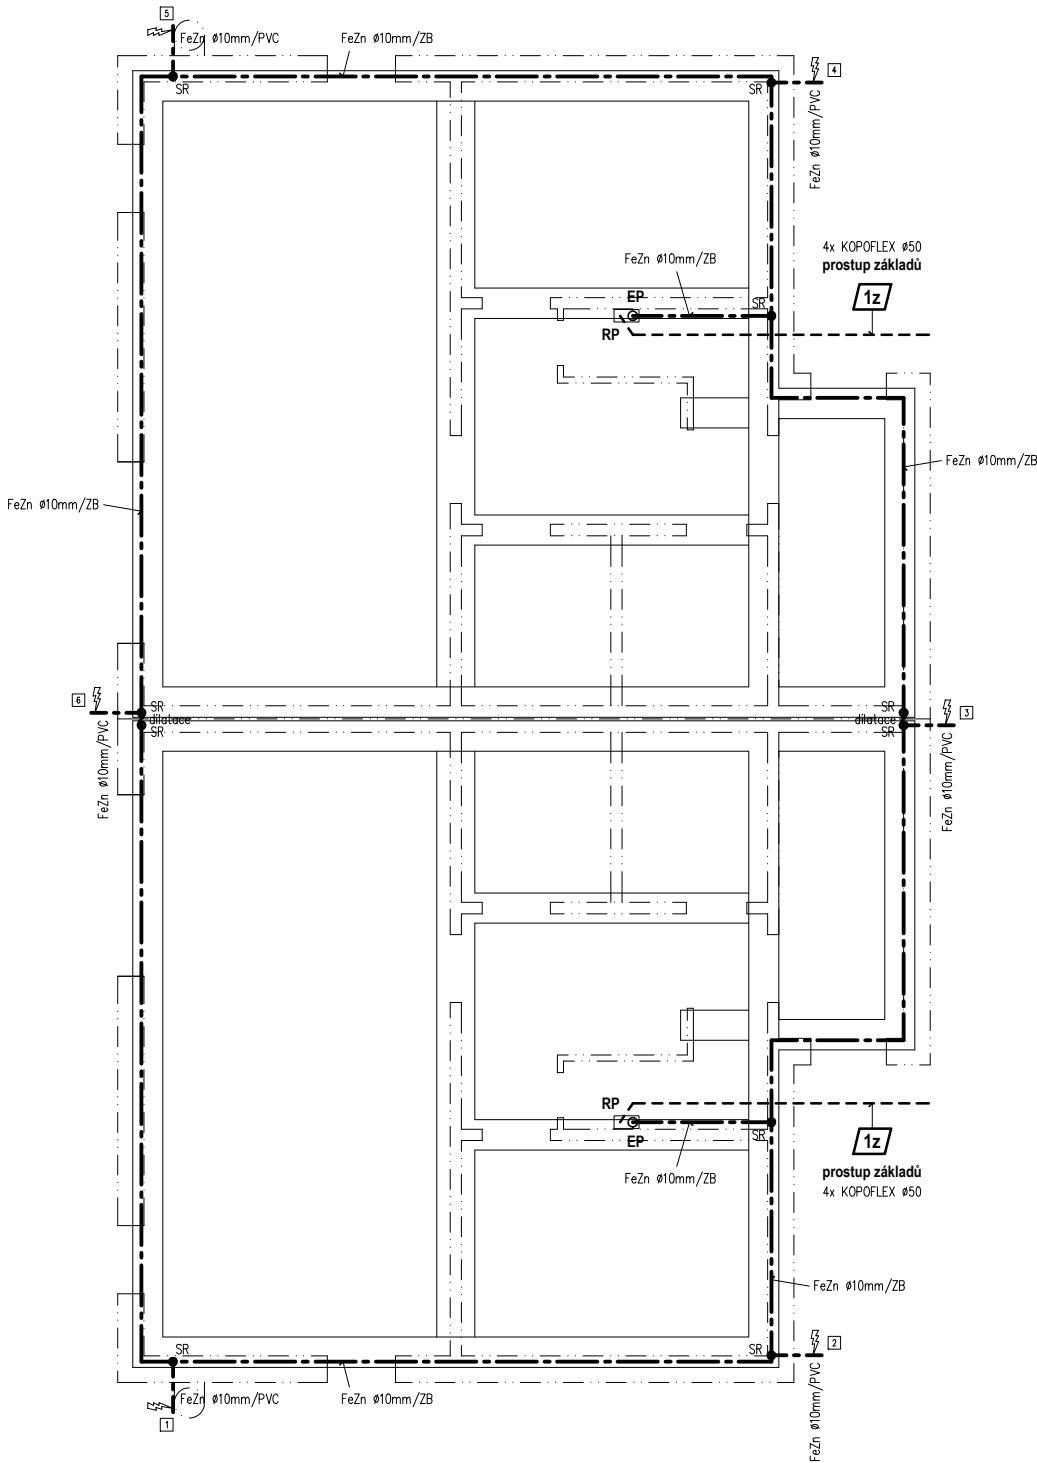

ZÁKLADNÍ TECHNICKÉ ÚDAJE UZEMNĚNÍ

POUŽITÉ STANDARDY A ZPŮSOB UZEMNĚNÍ :

- UZEMNĚNÍ bude provedeno dle ČSN 33 2000-5-54 ed. 3
- TYP USPOŘÁDÁNÍ UZEMŇOVACÍ SOUSTAVY - B dle ČSN EN 62305-3 ed. 2, čl. 5.4.2.2
- ZÁKLADOVÝ ZEMNIČ BUDE ULOŽEN V PODKLADNÍM BETONU ZÁKLADOVÝCH PASŮ
- ZÁKLADOVÝ ZEMNIČ musí být v celé délce obklopen min. 50mm vrstvou betonu
- VNĚJŠÍ UZEMŇOVACÍ PŘÍVODY budou s antikorozní ochranou - izolací PVC povlakem
- DEŠŤOVÉ SVODY PŘÍZEMNIT SVORKOU ST ve výšce cca. 0,4m nad zemí
+ konstrukci vnějšího komína přizemnit na dolním konci
- PŘÍPOJENÍ HROMOSVODU BUDE BEZ PŘÍDAVNÉ MECHANICKÉ OCHRANY (ochranných úhelníků)
- zkušební svorky ve výšce cca. 0,4m nad povrchem terénu

POZNÁMKA :

- TENTO VÝKRES SLOUŽÍ JAKO PODKLAD PROJEKTU OSAZENÍ DO TERÉNU:
!!! POLOHU UZEMŇOVACÍCH PŘÍVODŮ A SMĚR PROSTUPU KABELŮ PŘÍZPŮSOBIT SITUACI !!!

LEGENDA POUŽITÝCH ZNAČEK A SYMBOLŮ

SOUČÁSTI UZEMNĚNÍ OBJEKTU

FeZn ø10mm/ZB	ZÁKLADOVÝ ZEMNIČ - DRÁT FeZn ø10mm, v základových pasech zcela v betonu
FeZn ø10mm/PVC	UZEMŇOVACÍ PŘÍVOD - DRÁT FeZn ø10mm s ochranným PVC povlakem
SR	SPOJOVACÍ SVORKA PRO UZEMŇOVACÍ VODIČE V BETONU
ST	SVORKA NA OKAPOVÉ POTRUBÍ A VNĚJŠÍ KOVOVÝ KOMÍN s nerezovou páskou - vývod zemního vodiče FeZn ø10mm/PVC délky 1m nad povrch terénu (u vnějšího komína 2m)
EP	UZEMŇOVACÍ PŘÍVOD HLAVNÍ OCHRANNÉ PŘÍPOJNICE - vývod zemního vodiče FeZn ø10mm/PVC do nástěnné krabice EP
1z	NAVAZUJÍCÍ SVOD JÍMACÍ SOUSTAVY HROMOSVODU (připojení zkušební svorkou) + ČÍSELNÉ OZNAČENÍ UZEMŇOVACÍHO PŘÍVODU (označovací štítek)

POPIS PROSTUPŮ ZÁKLADŮ

...x KOPOFLEX 50	PŘÍPRAVA PROSTUPU OHEBNÝCH CHRÁNIČEK ZÁKLADOVOU KONSTRUKCÍ
RP	- VNĚJŠÍ VYÚSTĚNÍ MIN. 0,7m POD ÚROVNÍ UPRAVENÉHO TERÉNU
1z	- VNITŘNÍ VYÚSTĚNÍ Z PODLAHY V NICE POD DOMOVNÍ ROZVODNICÍ
	ODKAZ POPISU PROSTUPU ZÁKLADŮ (pro vstup kabelů viz výkres elektroinstalace)

USTANOVENÍ:

Tento projekt byl zpracován úpravou typové projektové dokumentace RD typu IDEAL CITY vydané v 01/2024, dle oficiálního ceníku a standardů rodinných domů CANABA platných pro dané cenové období. Typová projektová dokumentace byla zpracována v lednu 2024 jako podklad pro výrobní sortiment rodinných domů s produkci od 01/2024



Digitálně podepsal Ing. Hynek Bureš
DN: c=CZ,
2.5.4.97=NTRCZ-45770743,
o=Česká komora autorizovaných inženýrů a techniků činných ve výstavbě, ou=Elektronické autorizační razítko, ou=0003417, cn=Ing. Hynek Bureš, sn=Bureš, givenName=Hynek, serialNumber=P822597, title=TE03
Datum: 2025.06.06 09:42:19 +02'00'

VEDOUcí PROJEKTU	PROJEKTANT	KRESLIL	KONTOLOVAL	CANABA – Pozemní stavby, s.r.o. Štětкова 1001/5, 140 00 Praha 4 IČ 63146452 • DIČ CZ63146452 tel. 412 588 177 • www.canaba.cz	
	Ing. H. BUREŠ			FORMÁT	A3
INVESTOR	Filip Kořínek a Eva Kořínková			DATUM ÚPRAVY	05 / 2025
MÍSTO STAVBY	Hradištko, p.p.č. 90/37, k.ú. Hradištko pod Medníkem			ÚČEL	DOS
IDEAL CITY DŮM SE DVĚMA BYTOVÝMI JEDNOTKAMI				MĚŘÍTKO	1:100
				Č. ZAKÁZKY	5300 / 2025
				TYPOVÁ PD	01 / 2024
				Č. KOPIE :	Č. VÝKRESU : D1.4.b6
UZEMNĚNÍ					