


ROZPIS VODY A KANALIZACE

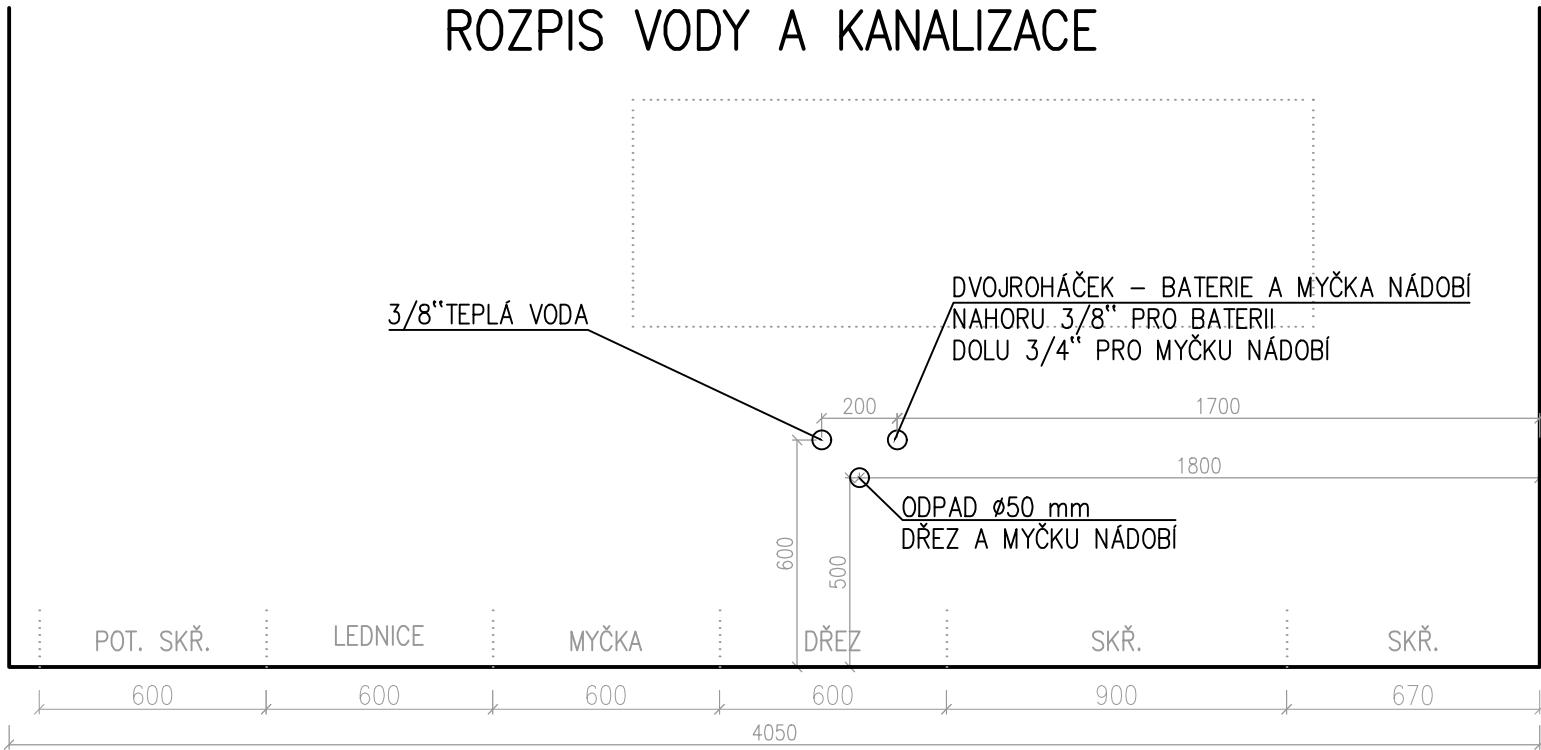

ROZPIS ROZVODŮ KUCHYNĚ
MÍSTNOST 104, 1xA3, M 1:20

ROZPIS ROZVODŮ ELEKTRO

