



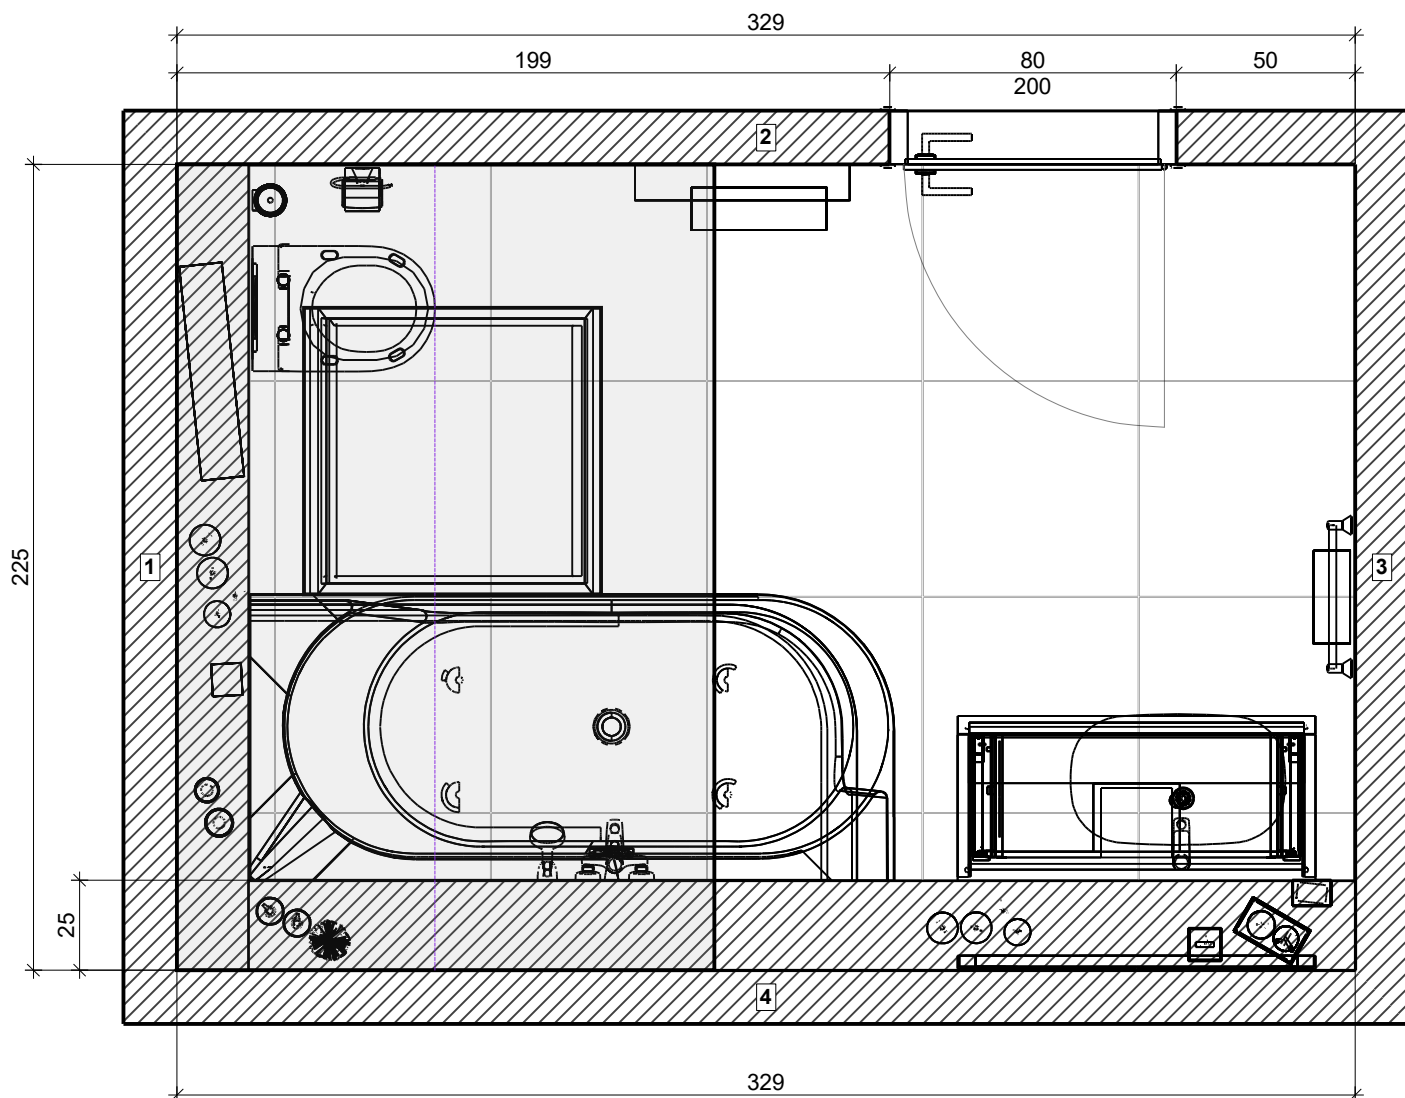

Projekt:	Klouček 2
Jméno:	
Adresa:	
Město:	
Měřítko:	1/21
Datum: 07.11.2025	Strana 1

Podlaha

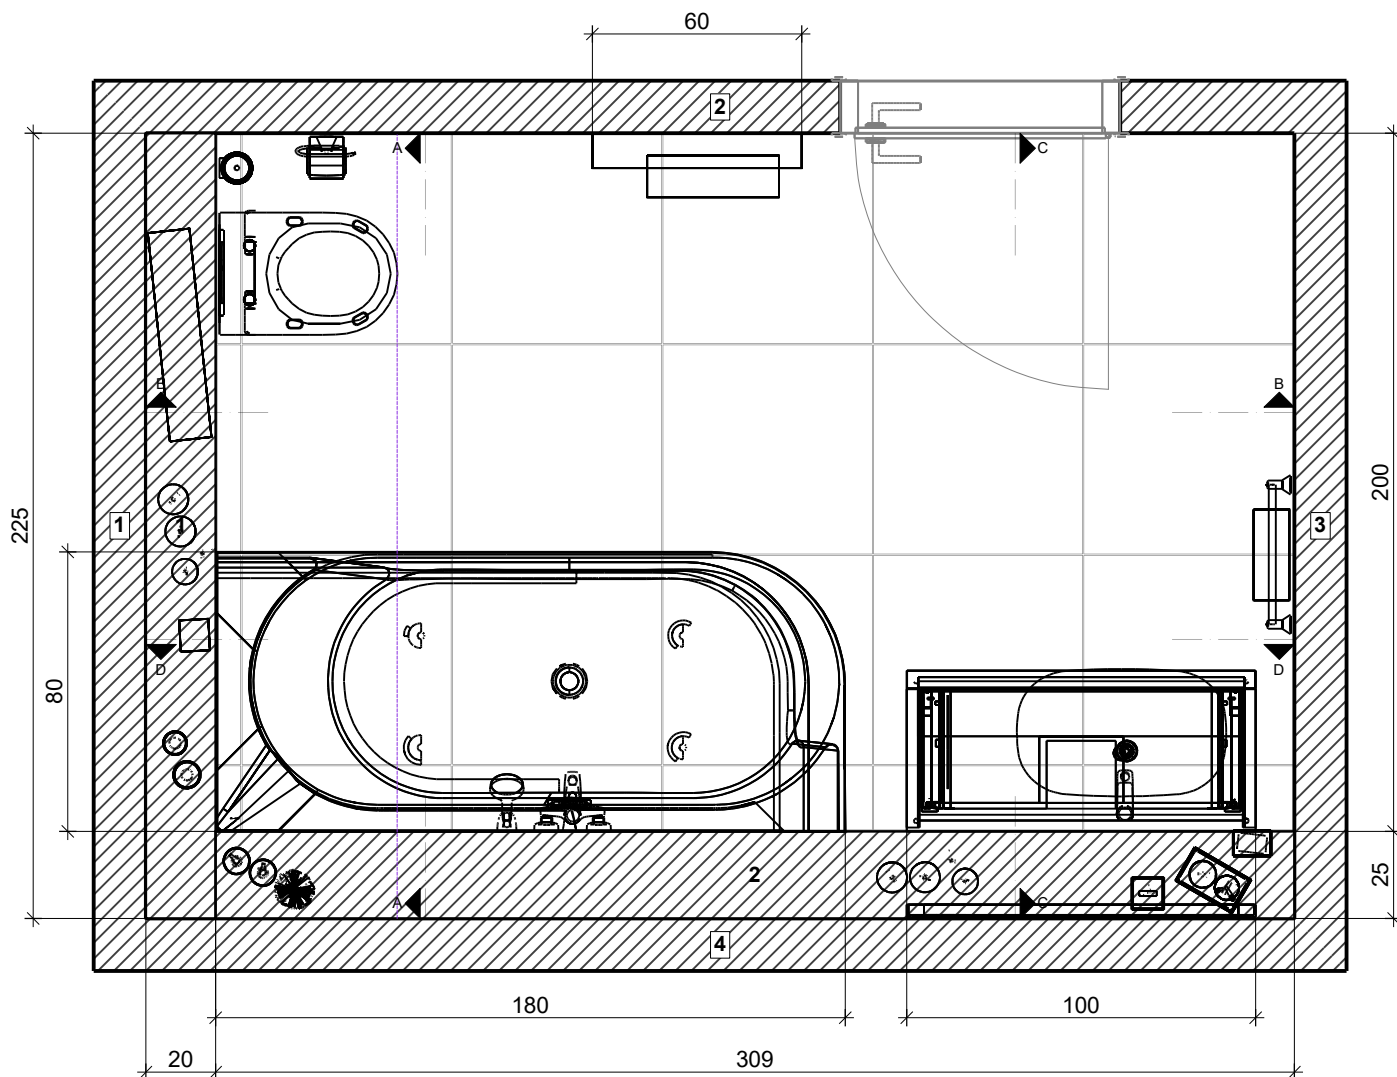


Projekt:	Klouček 2
Jméno:	
Adresa:	
Město:	
Měřítko:	1/22
Datum: 07.11.2025	Strana 2

Řez A - A



koupelny

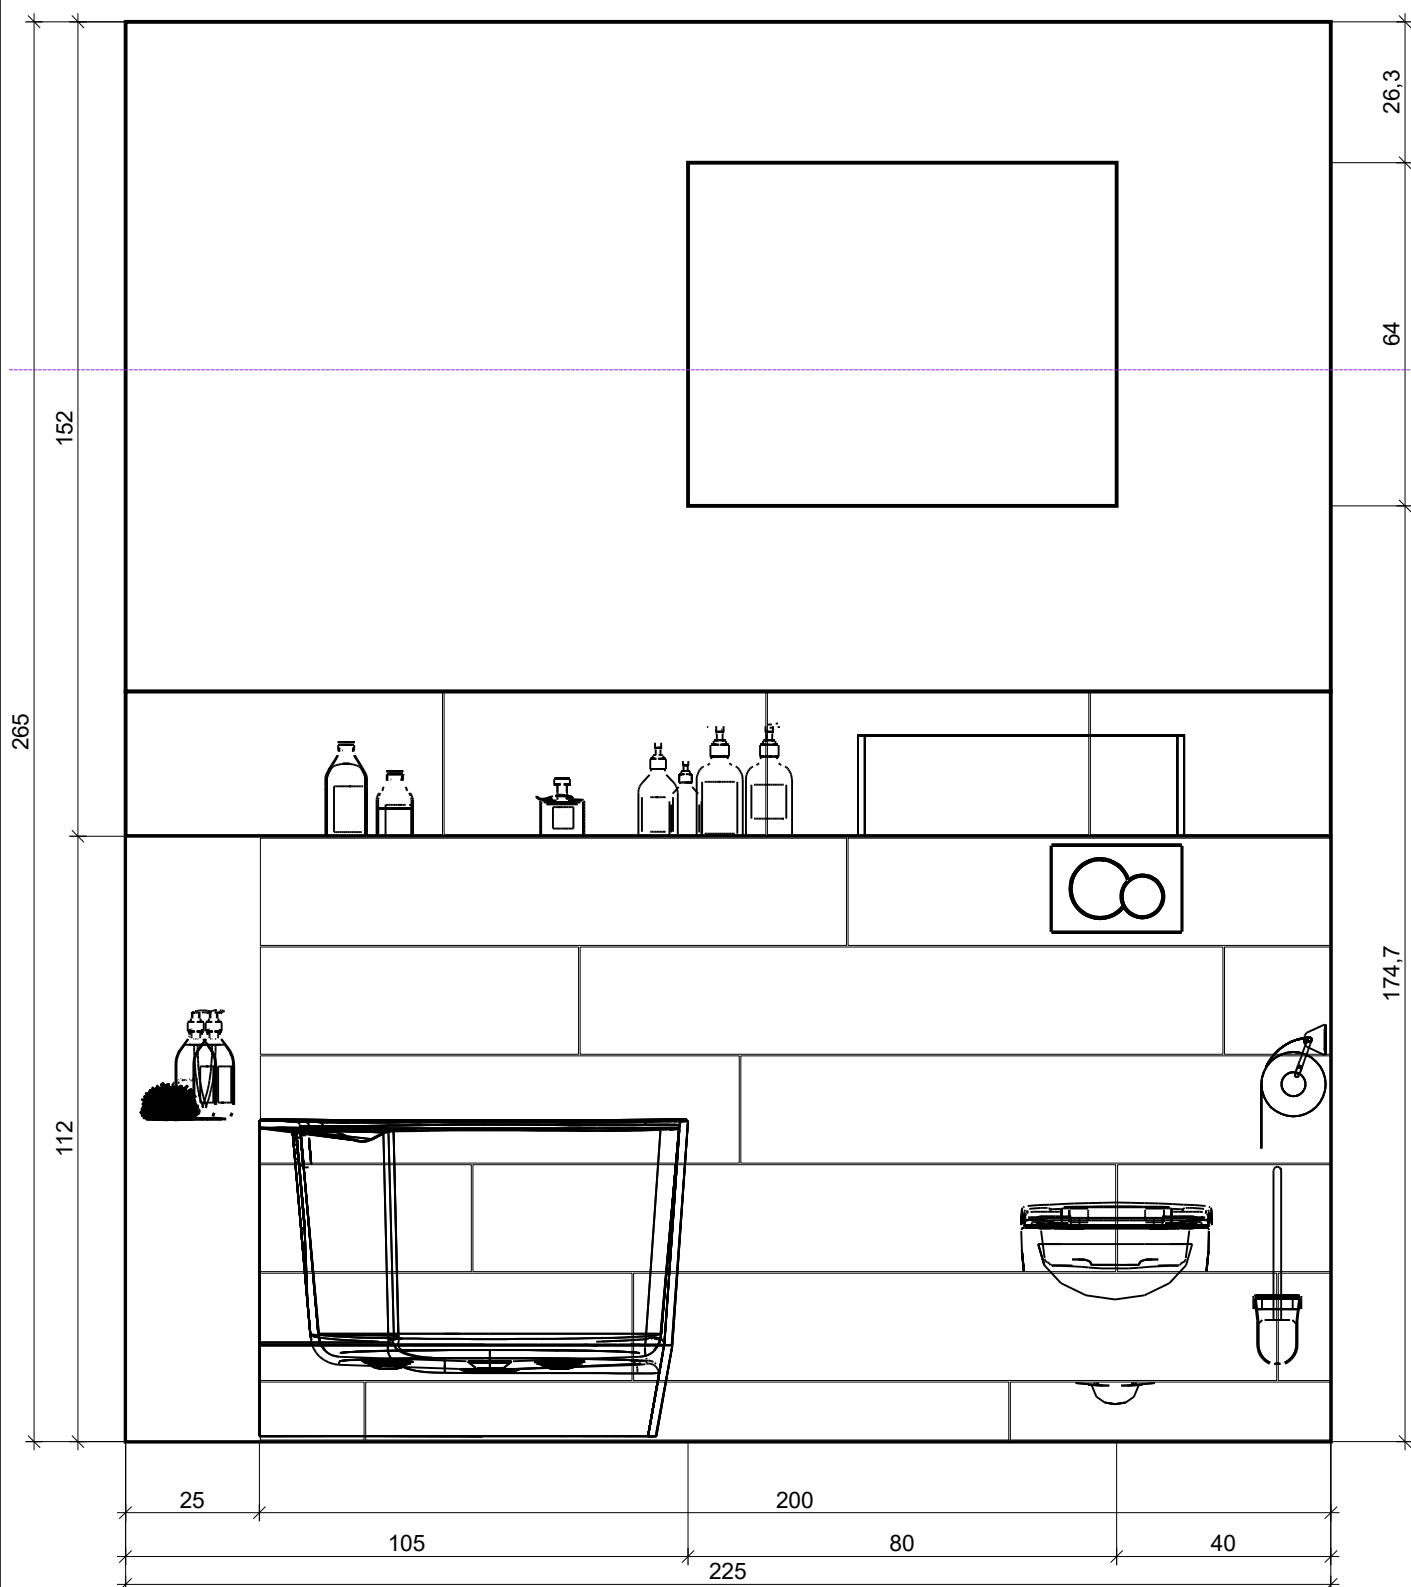


Projekt:	Klouček 2
Jméno:	
Adresa:	
Město:	
Měřítko:	1/14
Datum: 07.11.2025	Strana 3

Řez B - B



koupelny

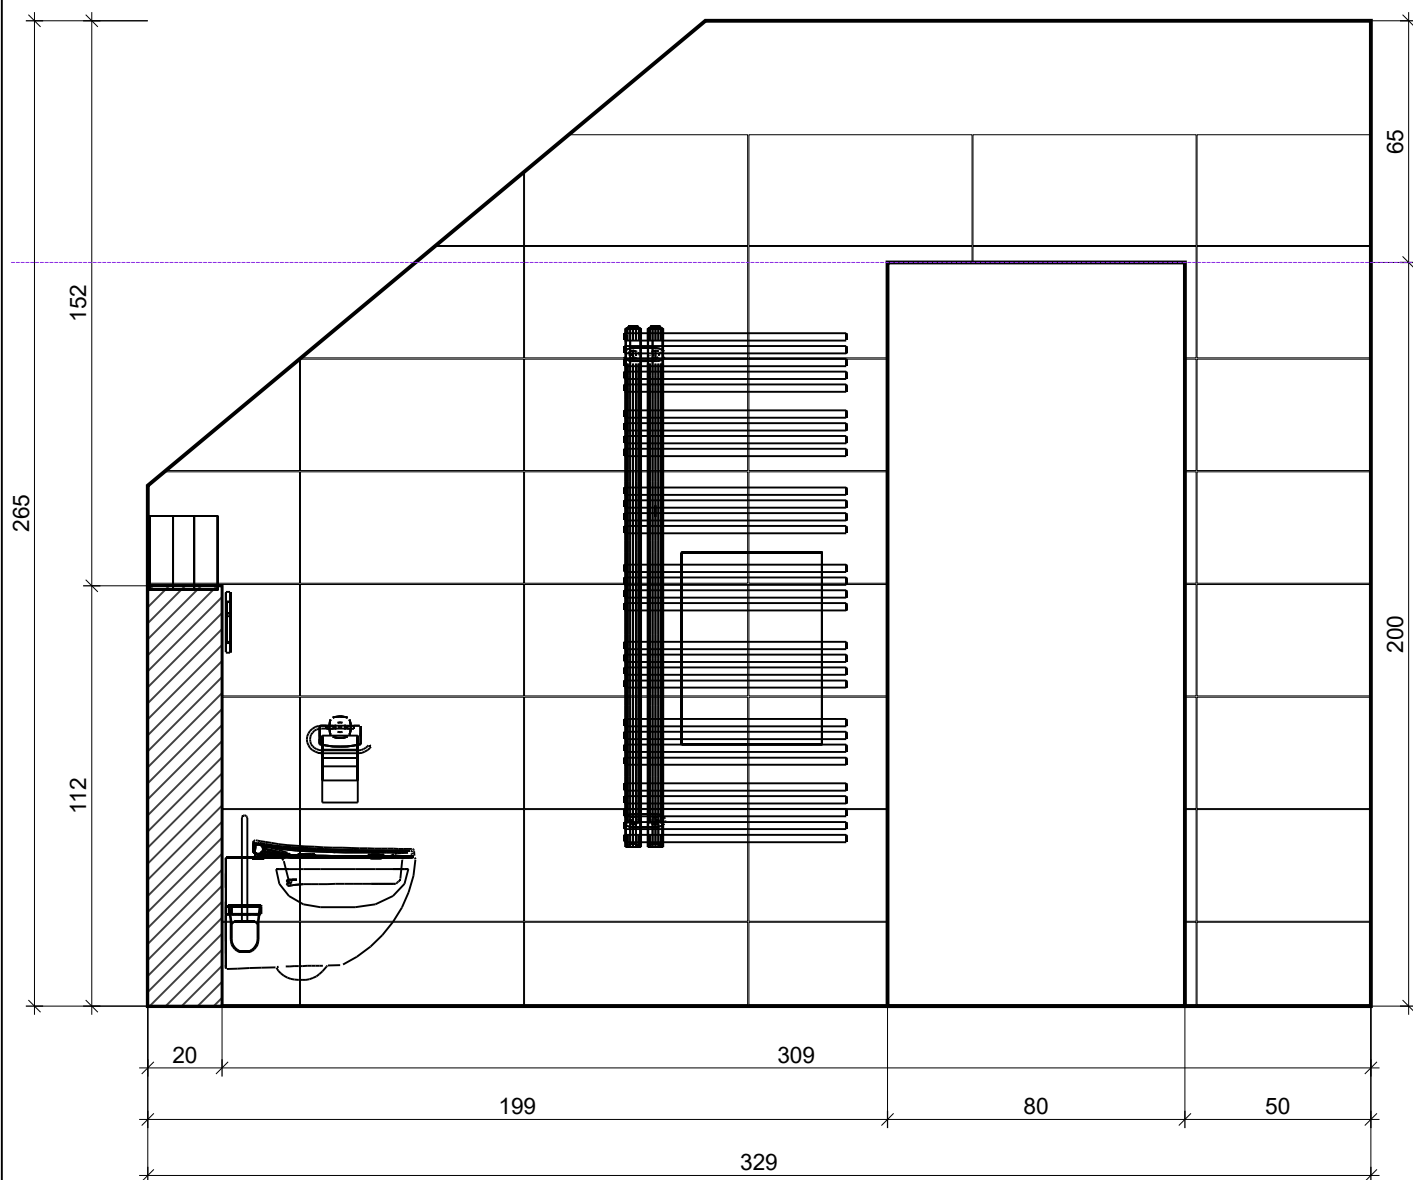


Projekt:	Klouček 2
Jméno:	
Adresa:	
Město:	
Měřítko:	1/20
Datum: 07.11.2025	Strana 4

Řez C - C



koupelny

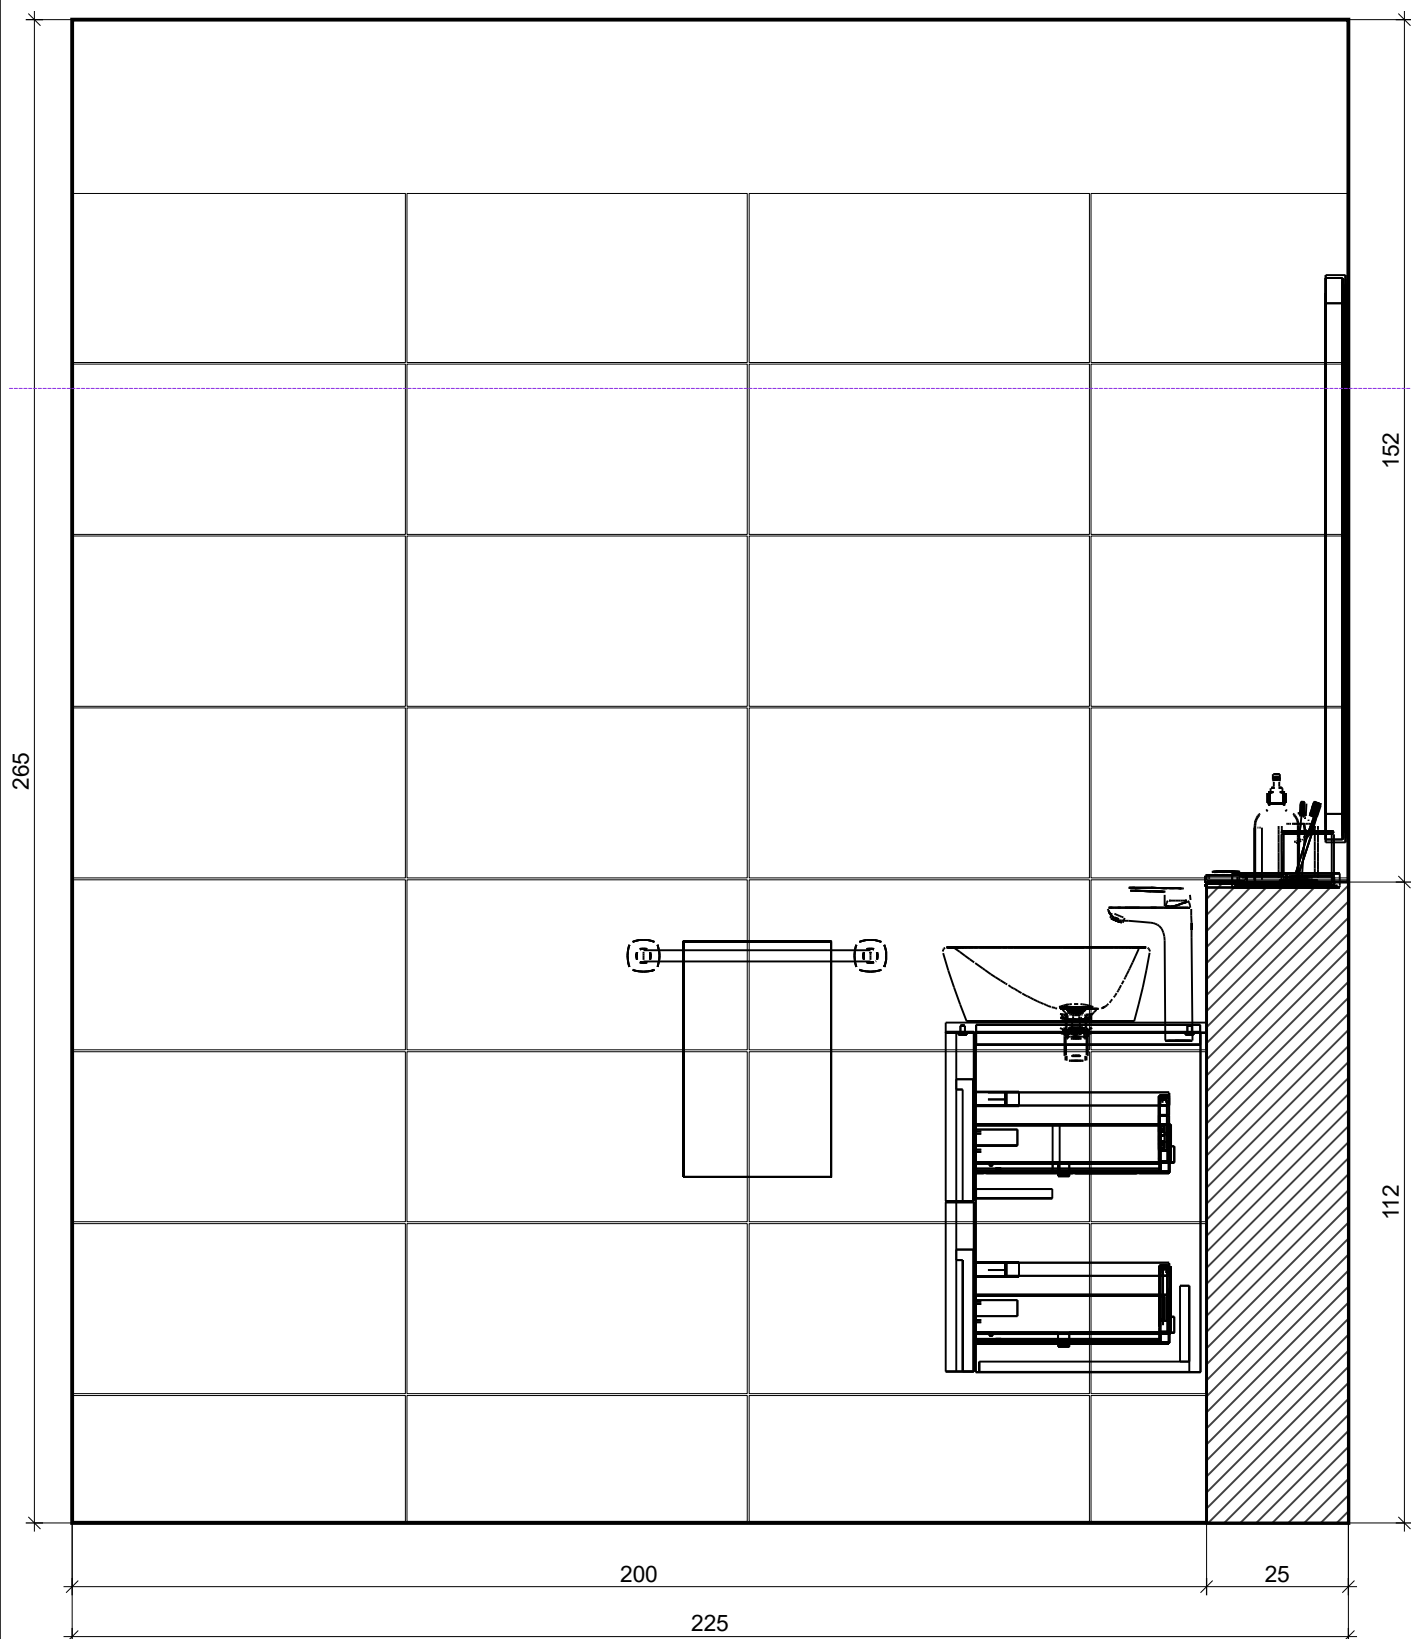


Projekt:	Klouček 2
Jméno:	
Adresa:	
Město:	
Měřítko:	1/13

Datum: 07.11.2025

Strana 5

Řez D - D

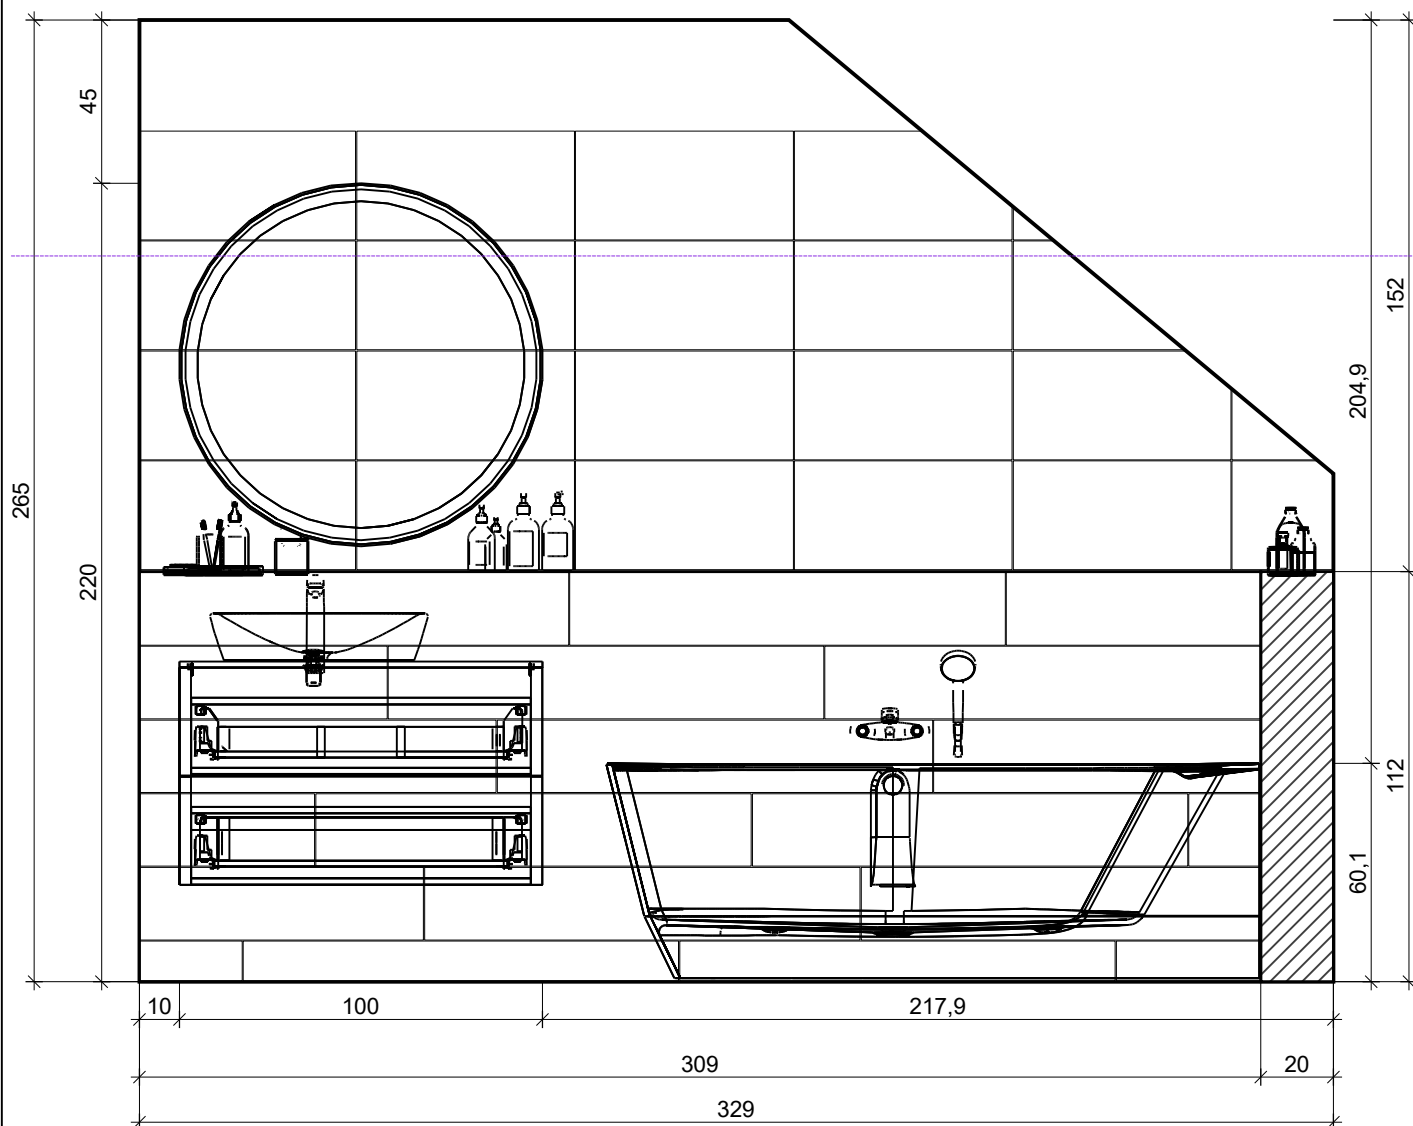


Projekt:	Klouček 2
Jméno:	
Adresa:	
Město:	
Měřítko:	1/21

Datum: 07.11.2025

Strana 6

Podlaha

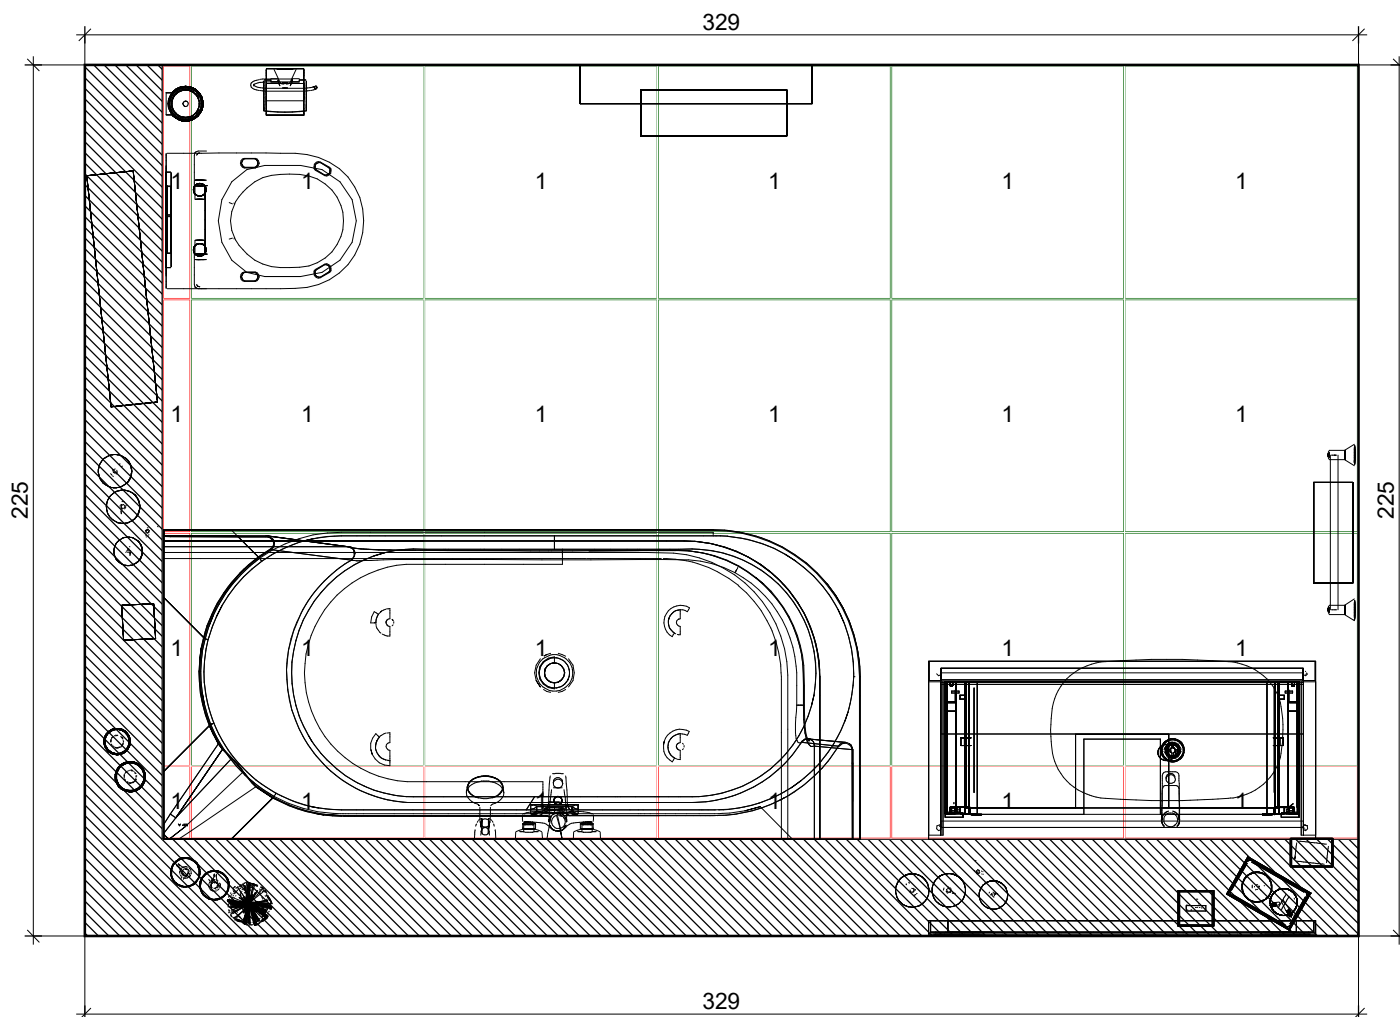

1

Cooperativa
Ceramica d'Imola




X ROCK 60W
600 x 600

Projekt:	Klouček 2
Jméno:	
Adresa:	
Město:	
Měřítko:	1/20
Datum: 07.11.2025	Strana 7



koupelny

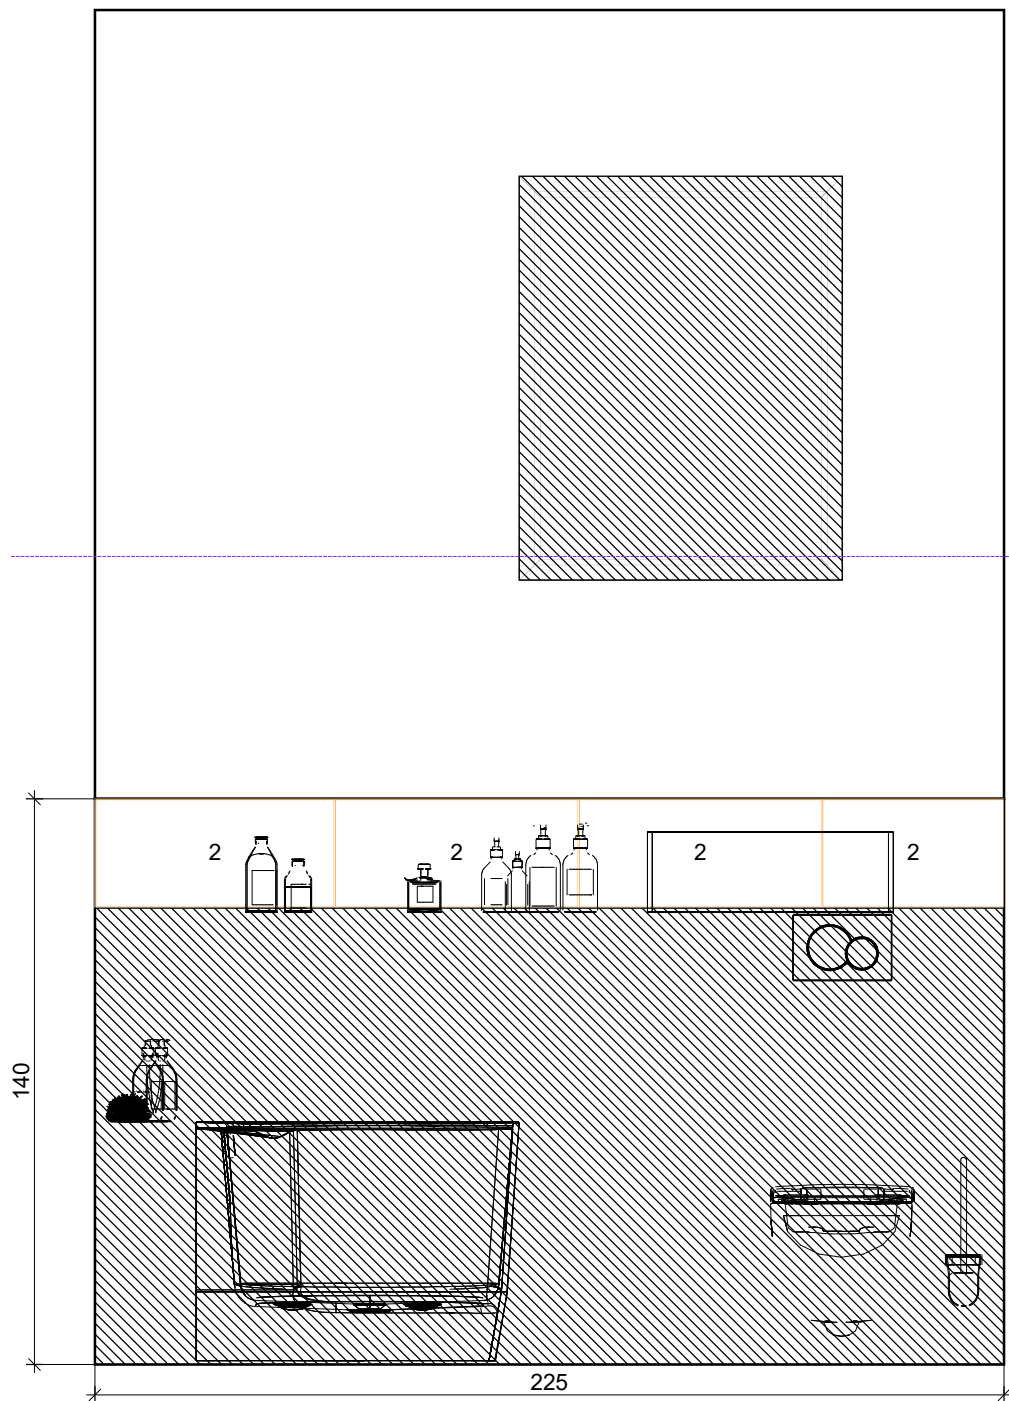

2


Cooperativa
Ceramica d'Imola



X ROCK 36W
300 x 600

Projekt:	Klouček 2
Jméno:	
Adresa:	
Město:	
Měřítko:	1/19
Datum: 07.11.2025	Strana 8

Stěna 2

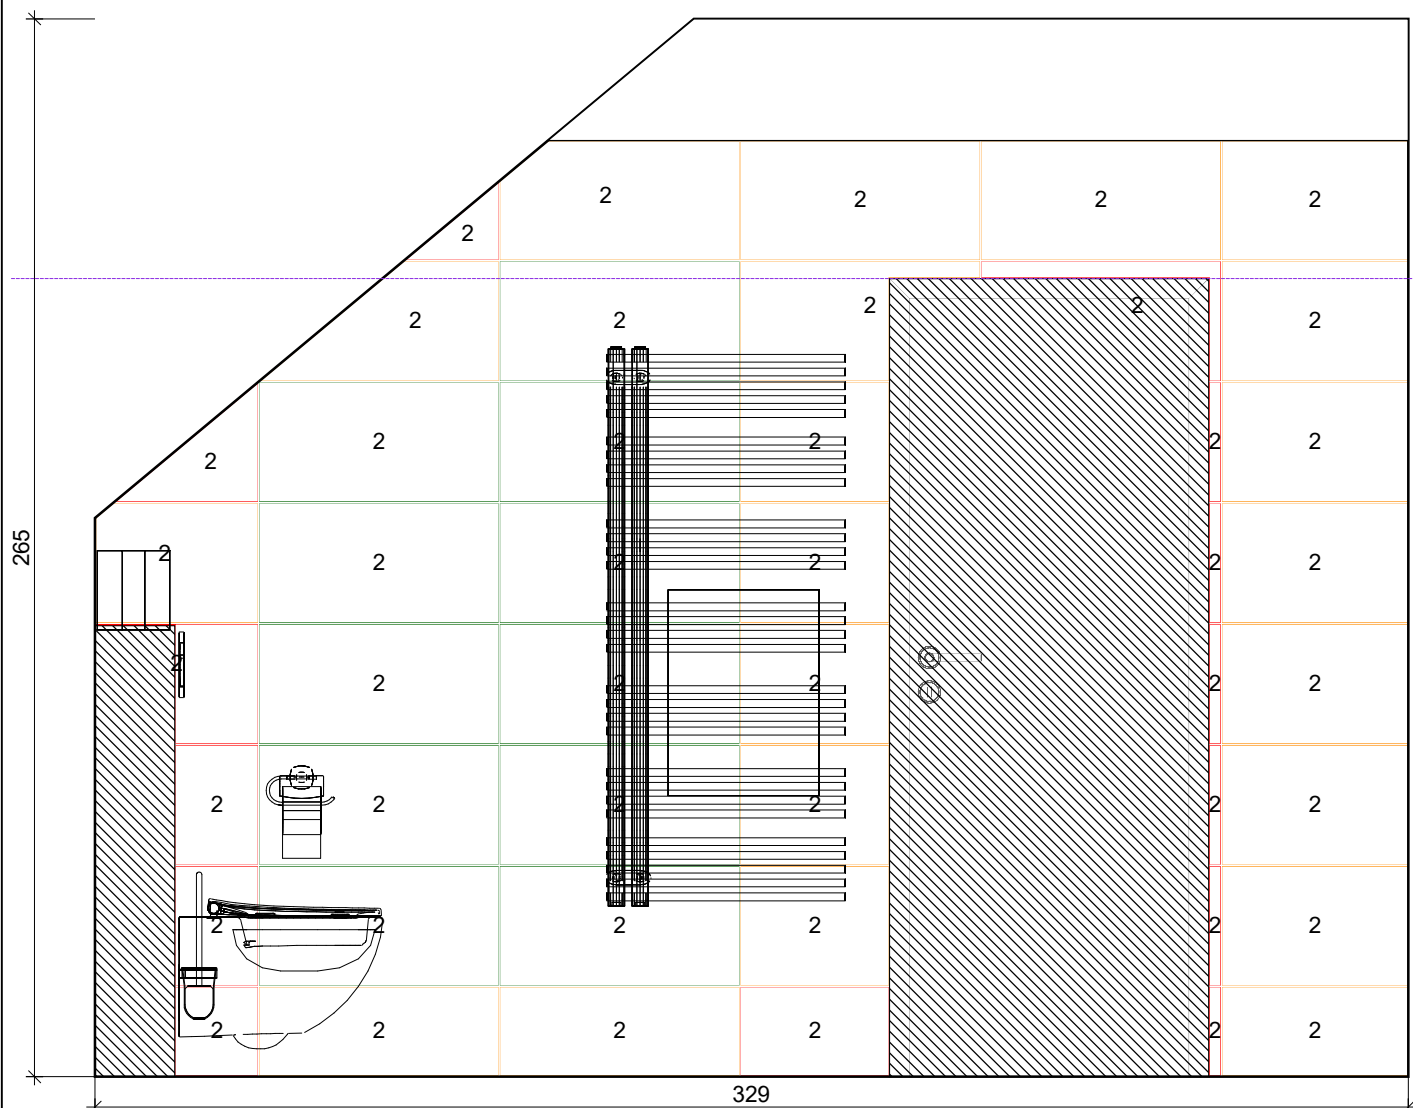

2


Cooperativa
Ceramica d'Imola



X ROCK 36W
300 x 600

Projekt:	Klouček 2
Jméno:	
Adresa:	
Město:	
Měřítko:	1/19
Datum: 07.11.2025	Strana 9

Stěna 3

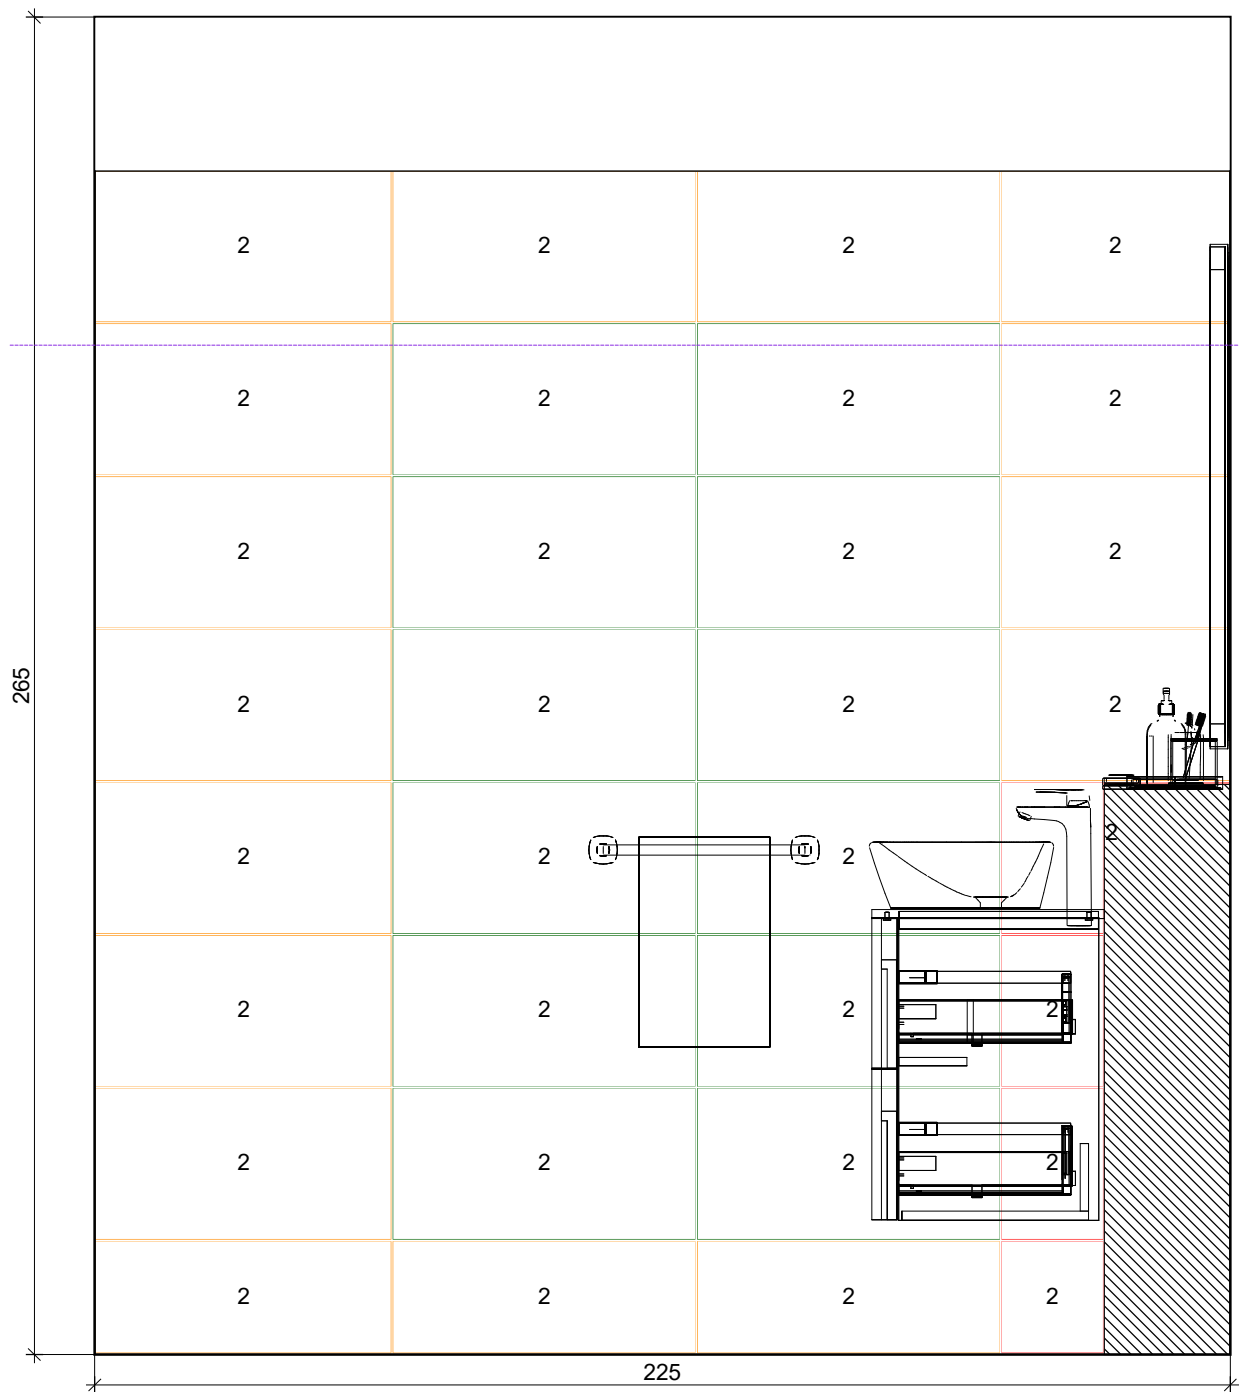


2

Cooperativa
Ceramica d'Imola



X ROCK 36W
300 x 600

Projekt:	Klouček 2
Jméno:	
Adresa:	
Město:	
Měřítko:	1/15
Datum: 07.11.2025	Strana 10

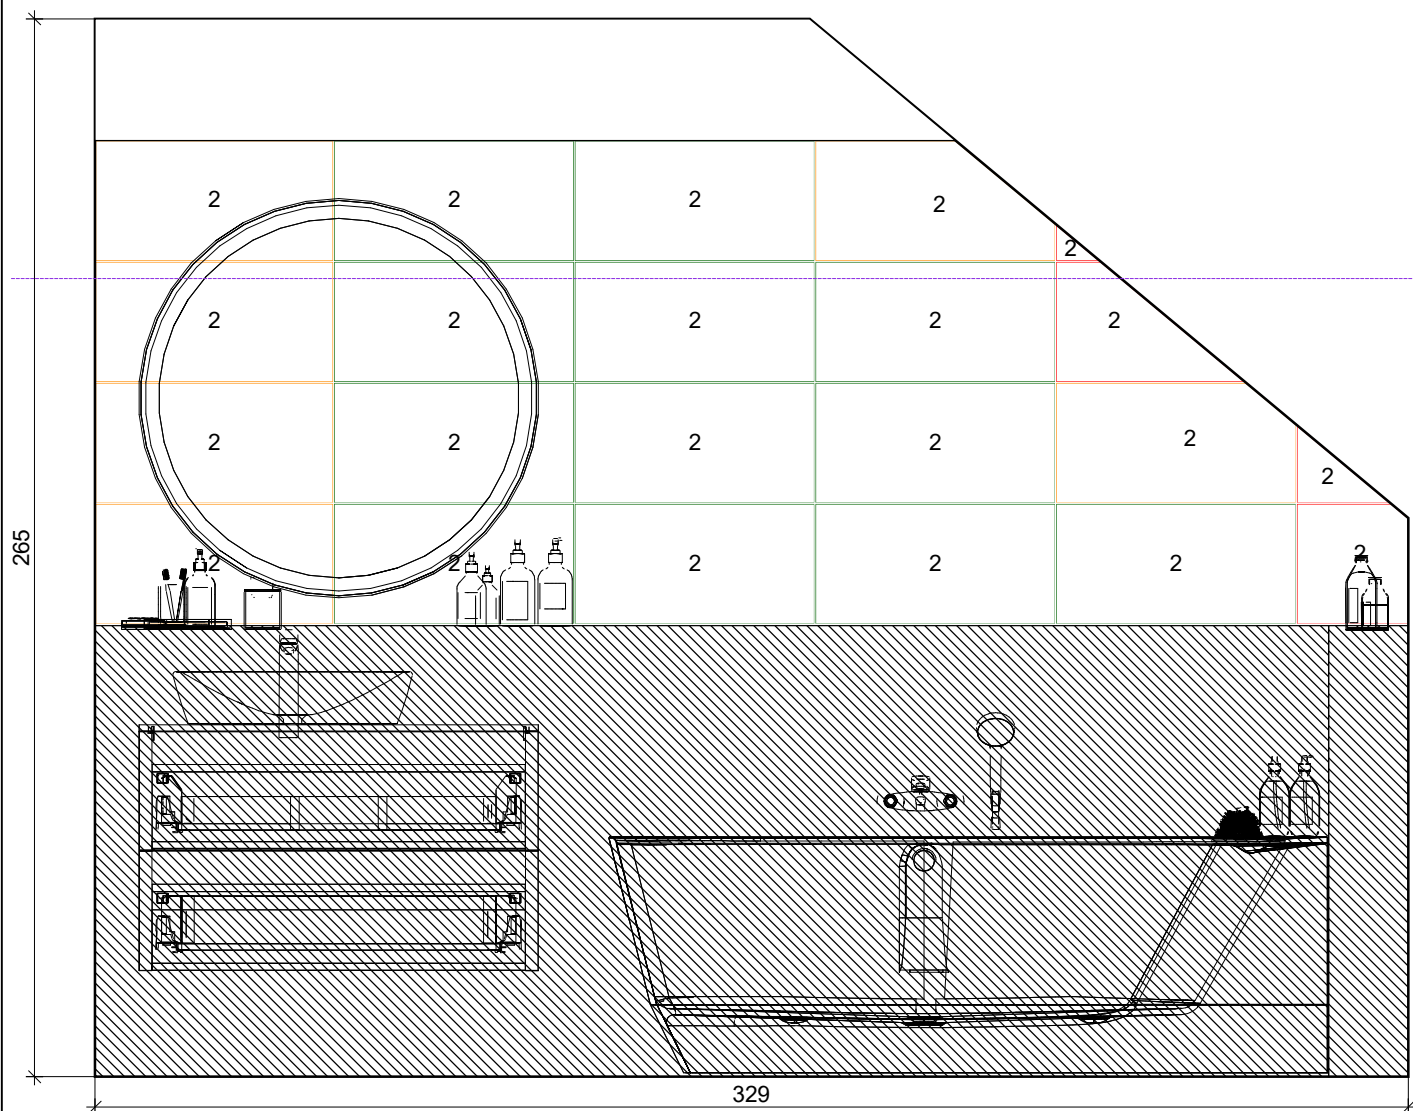

2

Cooperativa
Ceramica d'Imola




X ROCK 36W
300 x 600

Projekt:	Klouček 2
Jméno:	
Adresa:	
Město:	
Měřítko:	1/19

Datum: 07.11.2025

Strana 11

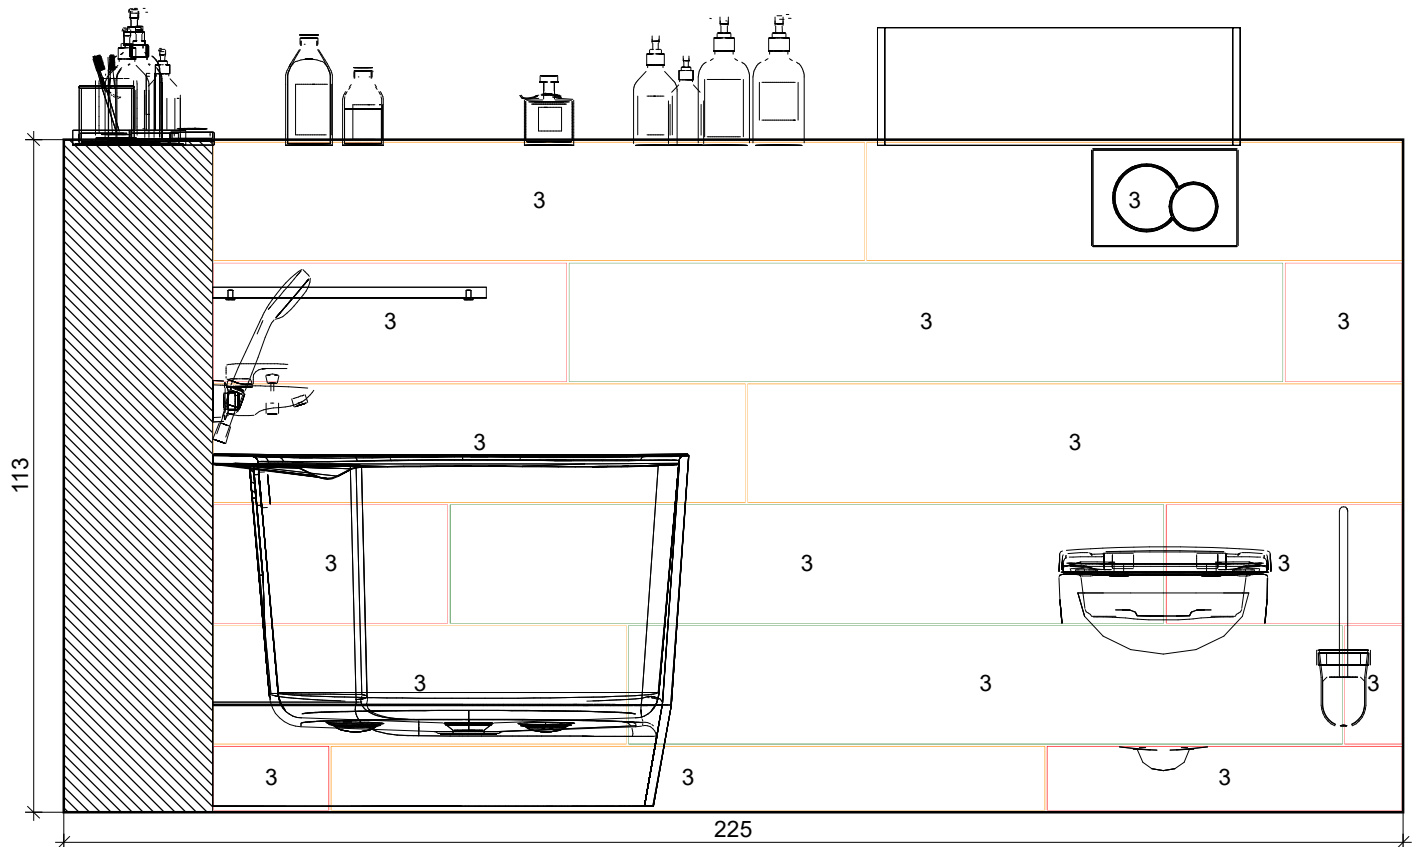

3


Marazzi


M7AY
1200 x 200

Projekt:	Klouček 2
Jméno:	
Adresa:	
Město:	
Měřítko:	1/13

Datum: 07.11.2025

Strana 12

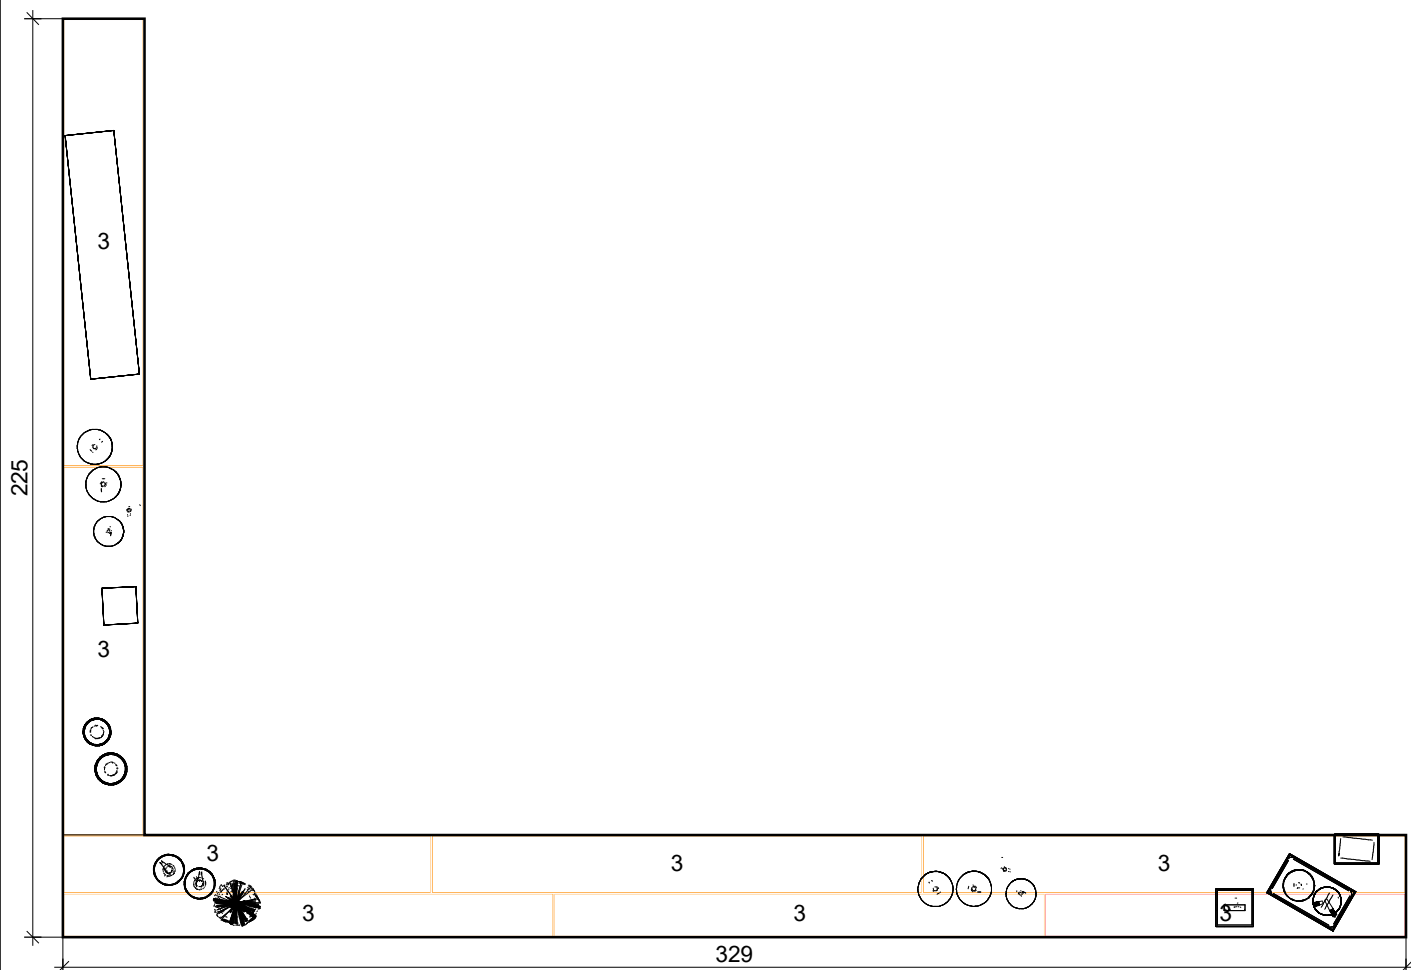


3

Marazzi



M7AY
1200 x 200

Projekt:	Klouček 2
Jméno:	
Adresa:	
Město:	
Měřítko:	1/19
Datum: 07.11.2025	Strana 13

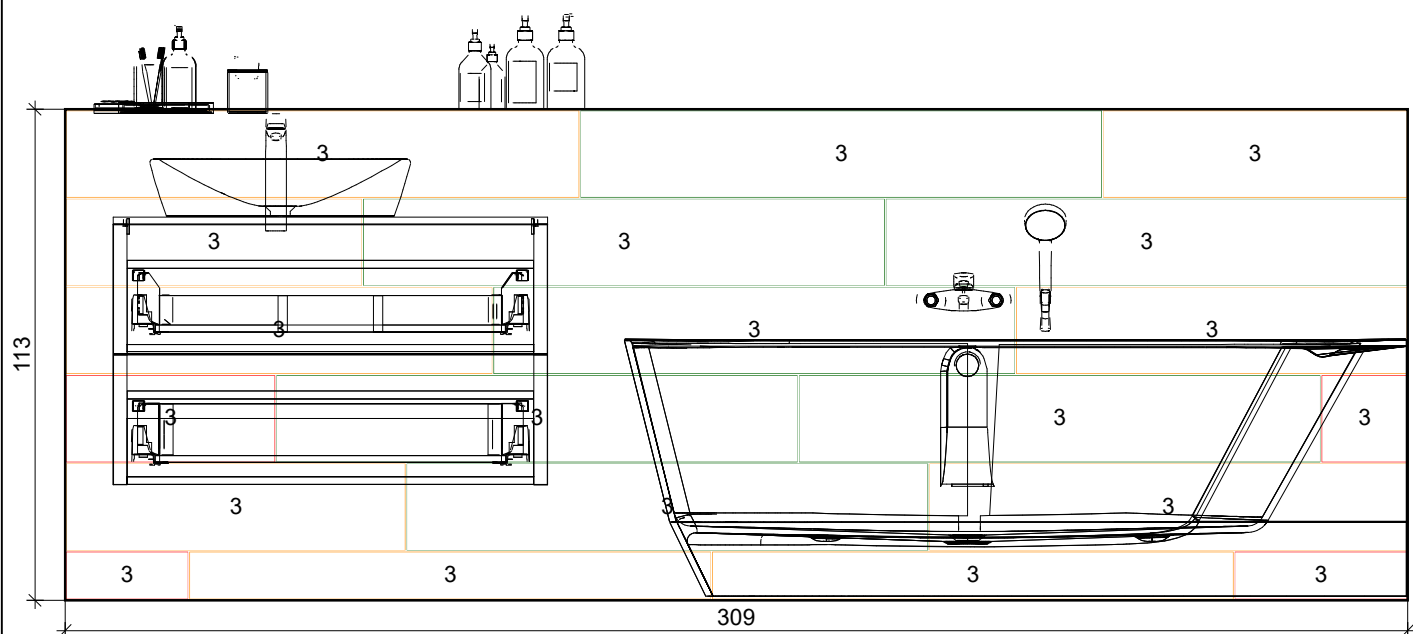

3

Marazzi


M7AY
1200 x 200

Projekt:	Klouček 2
Jméno:	
Adresa:	
Město:	
Měřítko:	1/17
Datum: 07.11.2025	Strana 14