


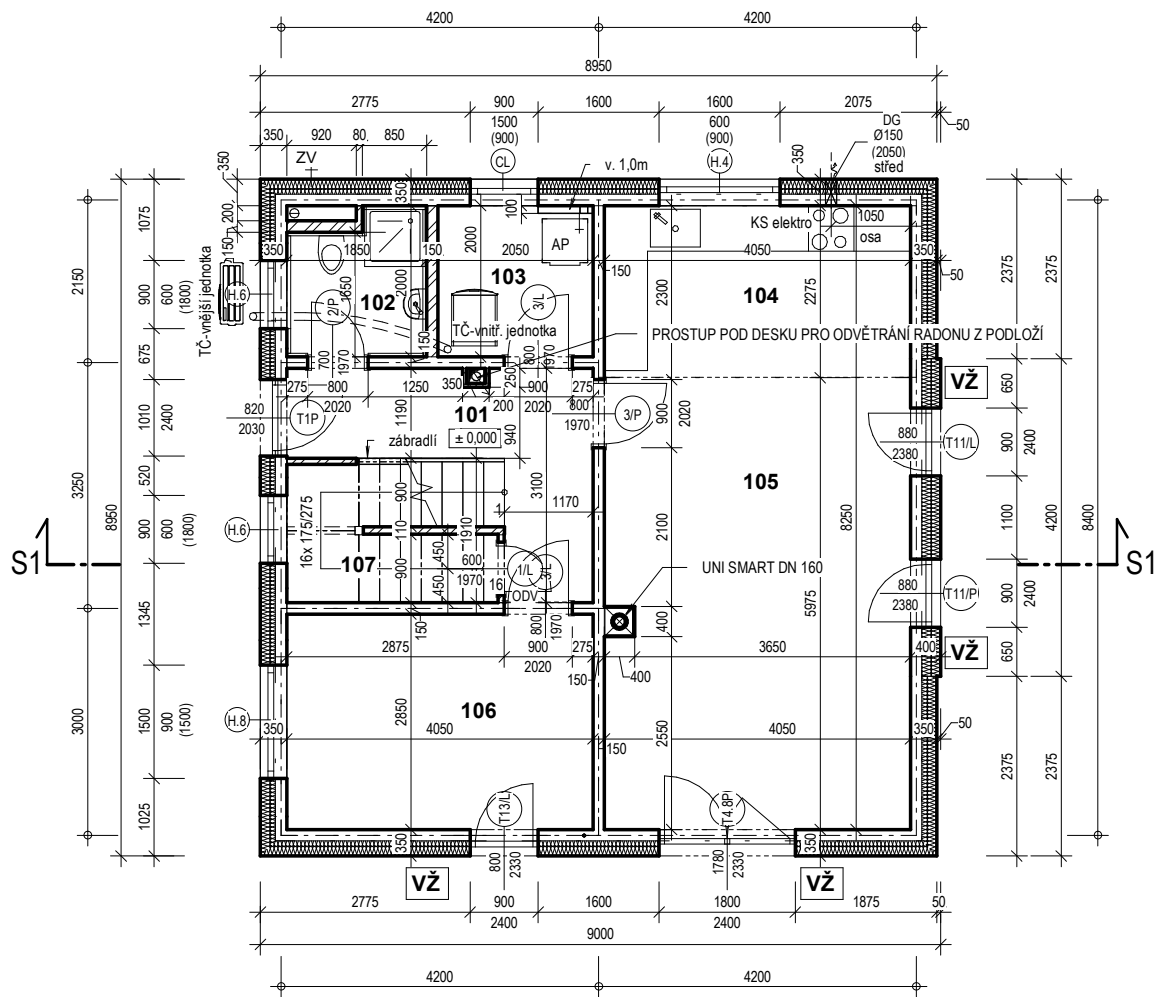

**POZNÁMKA:**  
Vykreslování fasádních výplní v půdorysech stavebních výkresů je schematické. Pokud není ve výkaze fasádních výplní uvedeno jinak, jedná se vždy o standardní osazení prvků, bez uvažování předsazené montáže.


LEGENDA MÍSTNOSTÍ 1.NP

| číslo           | účel místnosti | plocha (m2) | podlaha |       | stěny    | strop | poznámka          |
|-----------------|----------------|-------------|---------|-------|----------|-------|-------------------|
|                 |                |             | ozn.    | popis |          |       |                   |
| 101             | HALA           | 6,96        | P2      | KD    | VOŠ      | VOŠ   |                   |
| 102             | WC             | 3,35        | P2      | KD    | KO / VOŠ | VOŠ   | obklad v. 2050 mm |
| 103             | HOBBY          | 4,03        | P2      | KD    | VOŠ      | VOŠ   |                   |
| 104             | KUCHYŇSKÝ KOUT | 9,19        | P2      | KD    | VOŠ      | VOŠ   |                   |
| 105             | OBÝVACÍ POKOJ  | 24,06       | P2      | KD    | VOŠ      | VOŠ   |                   |
| 106             | POKOJ          | 11,54       | P4      | VINYL | VOŠ      | VOŠ   |                   |
| 107             | KOMORA         | 2,53        | P2      | KD    | VOŠ      | VOŠ   |                   |
| Celkový součet: |                | 61,66       |         |       |          |       |                   |


KD - keramická dlažba, KO - keramický obklad, BM - betonová mazanina, KB - koberec, PVC - linoleum, VOŠ - vápenná omítka štuková, VINYL - vinylová podlaha, PP - plovoucí podlaha

|               |                  |                  |
|---------------|------------------|------------------|
| UŽITNÁ PLOCHA | PODLAHOVÁ PLOCHA | ZASTAVĚNÁ PLOCHA |
| 123,96 m²     | 132,25 m²        | 80,10 m²         |

LEGENDA MATERIÁLU :

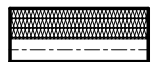- 

KONSTRUKČNÍ SYSTÉM Canaba ® 15/20 (tl. 350 mm)  
skladba : 150 mm nosná ŽB vrstva  
200 mm tepelná izolace (fasádní polystyren)  
podkladní stěrka + armovací tkanina  
strukturovaná omítka
- 

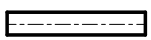KONSTRUKČNÍ SYSTÉM Canaba ® 15/25 (tl. 400 mm)  
skladba : 150 mm nosná ŽB vrstva  
250 mm tepelná izolace (fasádní polystyren)  
podkladní stěrka + armovací tkanina  
strukturovaná omítka
- 

VELKOPLOŠNÝ ŽELEZOBETONOVÝ DÍLEC Canaba ® tl. 150 mm
- 


ZDIVO Z POROBETONOVÝCH TVÁRNIC
- 

VŽ VENKOVNÍ ŽALUZIE - příprava

|                                          |                                            |         |             |                                                                                              |               |
|------------------------------------------|--------------------------------------------|---------|-------------|----------------------------------------------------------------------------------------------|---------------|
| VEDOUCÍ PROJEKTU                         | PROJEKTANT                                 | KRESLIL | KONTROLOVAL | CANABA - POZEMNÍ STAVBY s.r.o.<br>Štětškova 1001/5<br>140 00 Praha 4<br>tel/fax :412 588 177 |               |
|                                          | Ing. M. Nesvadba                           |         |             |                                                                                              |               |
| INVESTOR                                 | Roman Tichý a Petra Lidáková               |         |             | FORMÁT                                                                                       | 2 x A4        |
| MÍSTO STAVBY                             | Dobrovice, p.p.č. 1685/169, k.ú. Dobrovice |         |             | DATUM ÚPRAVY                                                                                 | 10/2025       |
| RODINNÝ DŮM IDEAL<br>ZRCADLOVÉ PROVEDENÍ |                                            |         |             | ÚČEL                                                                                         | DPS           |
|                                          |                                            |         |             | MĚŘÍTKO                                                                                      | 1:100         |
|                                          |                                            |         |             | ČÍSLO ZAKÁZKY                                                                                | 5389/2025     |
|                                          |                                            |         |             | TYPOVÁ PD                                                                                    | 07/2025       |
| PŮDORYS 1.NP                             |                                            |         |             | ČÍSLO KOPIE                                                                                  | ČÍSLO VÝKRESU |
|                                          |                                            |         |             |                                                                                              | D.1.1.2.1.1   |

Z:\3 RPO\2025\KlasickéIdeal\Tichý,Lidáková - Ideal, zrcadl., Rizalit, WC+SK, K+OP, zm. okna v K+PD+VS-nové schody\Platná PD+VS,Tichý,Lidáková\_ID Ideal, Riz,Nové schody,TC-podl, spec. poz.KuOP.rst

02.10.2025 10:44:06

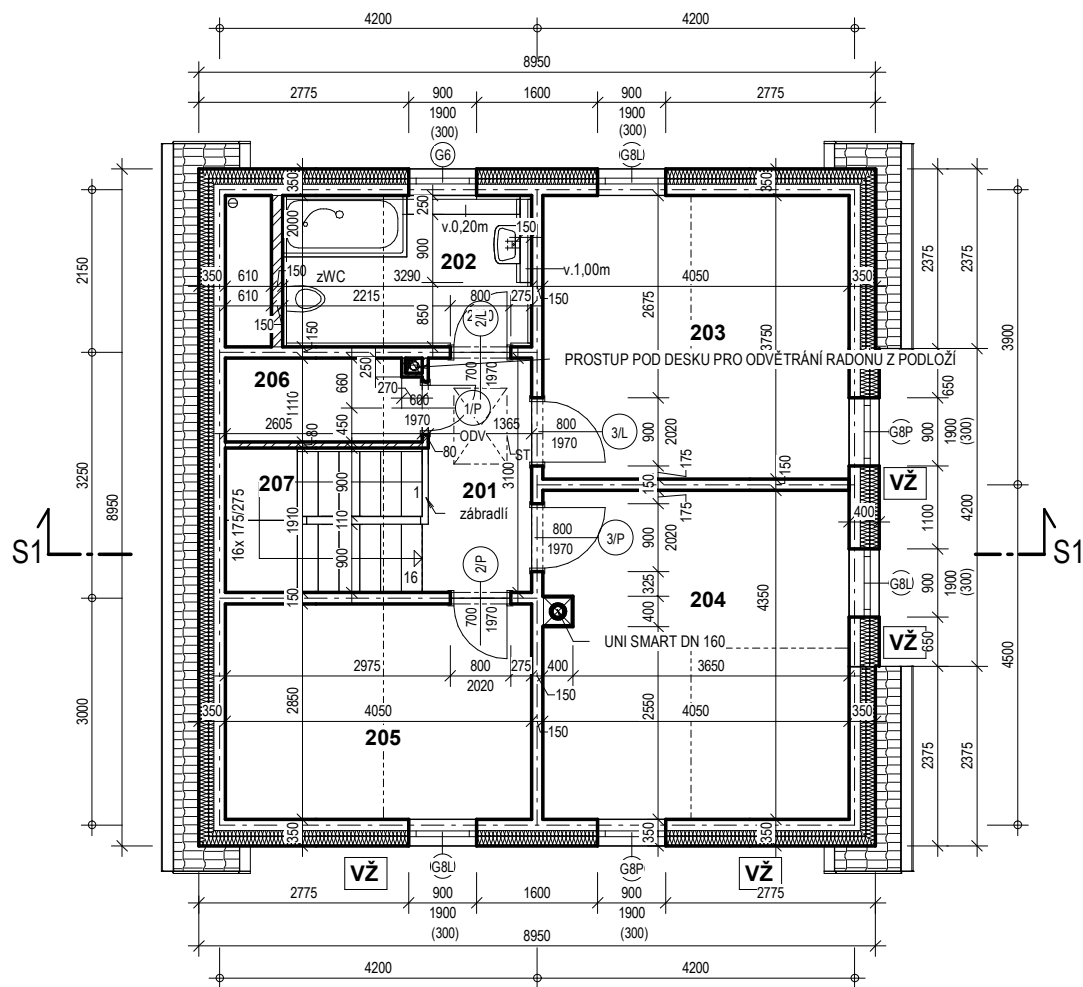


**POZNÁMKA:**  
Vykreslování fasádních výplní v půdorysech stavebních výkresů je schematické. Pokud není ve výkaze fasádních výplní uvedeno jinak, jedná se vždy o standardní osazení prvků, bez uvažování předsazené montáže.

| LEGENDA MÍSTNOSTÍ 2.NP |                |             |         |       |          |       |                   |
|------------------------|----------------|-------------|---------|-------|----------|-------|-------------------|
| číslo                  | účel místnosti | plocha (m2) | podlaha |       | stěny    | strop | poznámka          |
|                        |                |             | ozn.    | popis |          |       |                   |
| 201                    | GALERIE        | 4,31        | P16     | KD    | VOŠ      | MALBA |                   |
| 202                    | KOUPELNA       | 6,17        | P14     | KD    | KO / VOŠ | MALBA | obklad v. 2050 mm |
| 203                    | ŠATNA          | 15,19       | P25     | VINYL | VOŠ      | MALBA |                   |
| 204                    | LOŽNICE        | 17,46       | P25     | VINYL | VOŠ      | MALBA |                   |
| 205                    | PRACOVNA       | 11,54       | P25     | VINYL | VOŠ      | MALBA |                   |
| 206                    | ŠATNA          | 2,82        | P27     | VINYL | VOŠ      | MALBA |                   |
| 207                    | SCHODIŠTĚ      | 4,82        | P18     | KD    | VOŠ      | MALBA |                   |
| Celkový součet:        |                | 62,30       |         |       |          |       |                   |

KD - keramická dlažba, KO - keramický obklad, BM - betonová mazanina, KB - koberec, PVC - linoleum  
VINYL - vinylová podlaha, VOŠ - vápenná omítka štuková


LEGENDA MATERIÁLU :

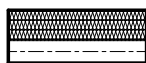

KONSTRUKČNÍ SYSTÉM Canaba ® 15/20 (tl. 350 mm)  
skladba : 150 mm nosná ŽB vrstva  
200 mm tepelná izolace (fasádní polystyren)  
podkladní stěrka + armovací tkanina  
strukturovaná omítka



KONSTRUKČNÍ SYSTÉM Canaba ® 15/25 (tl. 400 mm)  
skladba : 150 mm nosná ŽB vrstva  
250 mm tepelná izolace (fasádní polystyren)  
podkladní stěrka + armovací tkanina  
strukturovaná omítka

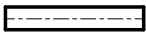

VELKOPLOŠNÝ ŽELEZOBETONOVÝ DÍLEC Canaba ® tl. 150 mm




ZDIVO Z POROBETONOVÝCH TVÁRNIC

VŽ

VENKOVNÍ ŽALUZIE - příprava

|                                                        |                                          |         |             |                                                                                             |                    |
|--------------------------------------------------------|------------------------------------------|---------|-------------|---------------------------------------------------------------------------------------------|--------------------|
| VEDOUCÍ PROJEKTU                                       | PROJEKTANT                               | KRESLIL | KONTROLOVAL | CANABA - POZEMNÍ STAVBY s.r.o.<br>Štětкова 1001/5<br>140 00 Praha 4<br>tel/fax :412 588 177 |                    |
|                                                        | Ing. M. Nesvadba                         |         |             |                                                                                             |                    |
| INVESTOR                                               | Roman Tichý a Petra Lidáková             |         |             | FORMÁT                                                                                      | 2 x A4             |
| MÍSTO STAVBY                                           | Dobruška, p.p.č. 1685/169, k.ú. Dobruška |         |             | DATUM ÚPRAVY                                                                                | 10/2025            |
| <b>RODINNÝ DŮM IDEAL</b><br><b>ZRCADLOVÉ PROVEDENÍ</b> |                                          |         |             | ÚČEL                                                                                        | DPS                |
|                                                        |                                          |         |             | MĚŘÍTKO                                                                                     | 1:100              |
|                                                        |                                          |         |             | ČÍSLO ZAKÁZKY                                                                               | 5389/2025          |
|                                                        |                                          |         |             | TYPOVÁ PD                                                                                   | 07/2025            |
| <b>PŮDORYS 2.NP</b>                                    |                                          |         |             | ČÍSLO KOPIE                                                                                 | ČÍSLO VÝKRESU      |
|                                                        |                                          |         |             |                                                                                             | <b>D.1.1.2.1.2</b> |

Z:\3 RPO\2025\Klasické\Ideal\Tichý.Lidáková - Ideal, zrcadl., RZalit, WC+SK, K+OP, zm. okna v KPOD-VS-nové schody\Platná PD-VS, Tichý.Lidáková, RD Ideal, RZ,Nové schody,TC-podl, spec poz.KuOP.rst

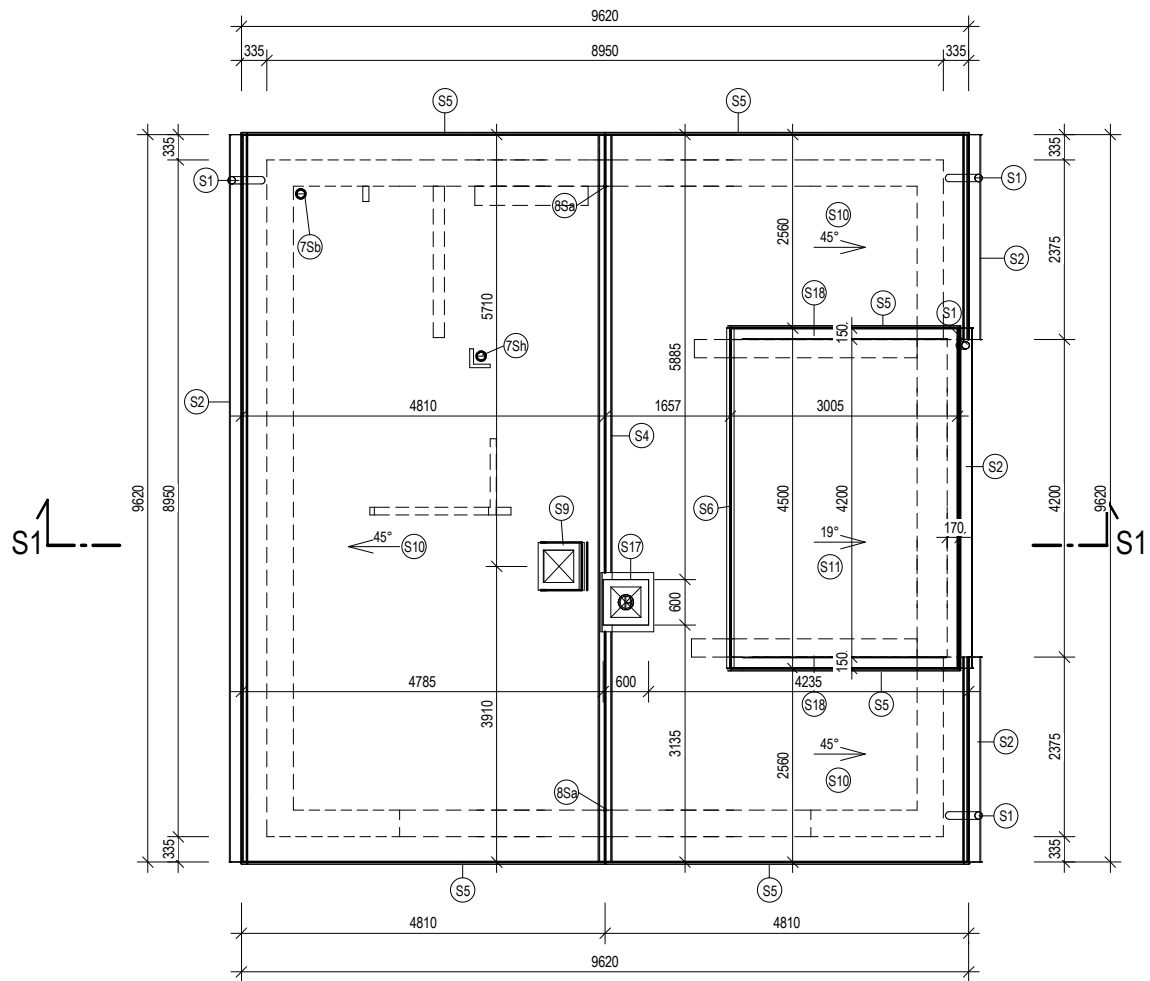

LEGENDA:

|     |                                                       |
|-----|-------------------------------------------------------|
| 7Sb | ODVĚTRÁVACÍ HLAVICE KANALIZACE                        |
| 7Sh | ODVĚTRÁVACÍ HLAVICE RADONU Z PODLOŽÍ                  |
| 8Sa | HRMOSVOD                                              |
| S1  | DEŠŤOVÝ SVOD - Js 100; RŠ 330 mm                      |
| S2  | PODOKAPNÍ ŽLAB - Js 150; RŠ 330 mm                    |
| S4  | STŘEŠNÍ TAŠKY - HŘEBENÁČE                             |
| S5  | STŘEŠNÍ TAŠKY - KRAJOVKY( pravé, levé)                |
| S6  | OPLECHOVÁNÍ ÚŽLABÍ, RŠ 500mm                          |
| S9  | OPLECHOVÁNÍ STŘEŠNÍHO VÝLEZU, RŠ 330mm                |
| S10 | STŘEŠNÍ KRYTINA - BETONOVÁ TAŠKOVÁ KRYTINA            |
| S11 | STŘEŠNÍ KRYTINA - BETONOVÁ TAŠKOVÁ KRYTINA NA BEDNĚNÍ |
| S17 | OPLECHOVÁNÍ KOMÍNA, RŠ 330mm                          |
| S18 | LEMOVÁNÍ STŘECHY NA ZDI , RŠ 330 mm                   |

| VÝPIS STŘECH    |                                     |             |
|-----------------|-------------------------------------|-------------|
| ozn.            | popis                               | plocha (m2) |
| S10             | BETONOVÁ TAŠKOVÁ KRYTINA            | 111,64      |
| S11             | BETONOVÁ TAŠKOVÁ KRYTINA NA BEDNĚNÍ | 14,46       |
| Celkový součet: |                                     | 126,09      |

POZNÁMKA :

KLEMPÍŘSKÉ KONSTRUKCE - TITANOZINKOVÝ PLECH tl. 0,6 mm  
NÁTĚRY DŘEVĚNÝCH KCÍ DO EXTERIÉRU - barva OŘECH  
SKLON STŘECHY 45°, RIZALIT 19°

POLOHA SVISLÝCH DEŠŤOVÝCH SVODŮ BUDE UPŘESNĚNA  
V PD OSAZENÍ DO TERÉNU DLE POLOHY NAPOJOVACÍCH  
BODŮ KANALIZACE.

|                                          |                                            |         |             |                                                                                             |               |
|------------------------------------------|--------------------------------------------|---------|-------------|---------------------------------------------------------------------------------------------|---------------|
| VEDOUcí PROJEKTU                         | PROJEKTANT                                 | KRESLIL | KONTROLOVAL | CANABA - POZEMNí STAVBY s.r.o.<br>Štětkova 1001/5<br>140 00 Praha 4<br>tel/fax :412 588 177 |               |
|                                          | Ing. M. Nesvadba                           |         |             |                                                                                             |               |
| INVESTOR                                 | Roman Tichý a Petra Lidáková               |         |             | FORMÁT                                                                                      | 2 x A4        |
| MÍSTO STAVBY                             | Dobrovíce, p.p.č. 1685/169, k.ú. Dobrovíce |         |             | DATUM ÚPRAVY                                                                                | 10/2025       |
| RODINNÝ DŮM IDEAL<br>ZRCADLOVÉ PROVEDENÍ |                                            |         |             | ÚČEL                                                                                        | DPS           |
|                                          |                                            |         |             | MĚŘÍTKO                                                                                     | 1:100         |
|                                          |                                            |         |             | ČÍSLO ZAKÁZKY                                                                               | 5389/2025     |
|                                          |                                            |         |             | TYPOVÁ PD                                                                                   | 07/2025       |
| STŘECHA                                  |                                            |         |             | ČÍSLO KOPIE                                                                                 | ČÍSLO VÝKRESU |
|                                          |                                            |         |             |                                                                                             | D.1.1.2.1.3   |


Z:\3 RPO\2025\Klasické\Ideal\Tichý,Lidáková - Ideal, zrcadl., Rizalit, WC+SK, K+OP, zm. dle v KPDP-VS-nové schody\Platná PD-VS,Tichý,Lidáková\_ID Ideal, Riz,Nové schody,TC-podl, spec poz,KuOP.rst

02.10.2025 10:44:08

| VÝPIS DVEŘÍ |                |             |               |             |                                                                                         |         |       |                  |           |
|-------------|----------------|-------------|---------------|-------------|-----------------------------------------------------------------------------------------|---------|-------|------------------|-----------|
| ozn.        | rozměry        |             |               |             | popis                                                                                   | podlaží | počet | požární odolnost | odvětrání |
|             | rozměry otvoru |             | rozměry dveří |             |                                                                                         |         |       |                  |           |
|             | hrubá šířka    | hrubá výška | šířka dveří   | výška dveří |                                                                                         |         |       |                  |           |
| 1/L         | 700            | 2020        | 600           | 1970        | DVEŘE VNITŘNÍ HLADKÉ PLNÉ S OBLOŽKOVOU ZÁRUBNÍ - LEVÉ                                   | 1NP     | 1     |                  | Ano       |
| 2/P         | 800            | 2020        | 700           | 1970        | DVEŘE VNITŘNÍ HLADKÉ PLNÉ S OBLOŽKOVOU ZÁRUBNÍ - PRAVÉ                                  | 1NP     | 1     |                  | Ne        |
| 3/L         | 900            | 2020        | 800           | 1970        | DVEŘE VNITŘNÍ HLADKÉ PLNÉ S OBLOŽKOVOU ZÁRUBNÍ - LEVÉ                                   | 1NP     | 2     |                  | Ne        |
| 3/P         | 900            | 2020        | 800           | 1970        | DVEŘE VNITŘNÍ HLADKÉ PLNÉ S OBLOŽKOVOU ZÁRUBNÍ - PRAVÉ                                  | 1NP     | 1     |                  | Ne        |
| T1P         | 1010           | 2400        | 820           | 2030        | VCHODOVÉ DVEŘE PLASTOVÉ S IZOLAČNÍM SKLEM, JEDNOKŘÍDLÉ, OTEVÍRÁNÍ DO INTERIÉRU - PRAVÉ  | 1NP     | 1     |                  |           |
| T4.8P       | 1800           | 2400        | 1780          | 2330        | FRANCOUZSKÉ DVEŘE PLASTOVÉ S IZOLAČNÍM SKLEM DVOUKŘÍDLÉ, OTEVÍRÁNÍ DO INTERIÉRU - PRAVÉ | 1NP     | 1     |                  |           |
| T11/L       | 900            | 2400        | 880           | 2380        | FRANCOUZSKÉ DVEŘE S IZOLAČNÍM SKLEM JEDNOKŘÍDLÉ, OTEVÍRÁNÍ DO INTERIÉRU, LEVÉ           | 1NP     | 1     |                  |           |
| T11/P       | 900            | 2400        | 880           | 2380        | FRANCOUZSKÉ DVEŘE S IZOLAČNÍM SKLEM JEDNOKŘÍDLÉ, OTEVÍRÁNÍ DO INTERIÉRU PRAVÉ           | 1NP     | 1     |                  |           |
| T13/L       | 900            | 2400        | 800           | 2330        | FRANCOUZSKÉ DVEŘE PLASTOVÉ JEDNOKŘÍDLÉ, OTEVÍRÁNÍ DO INTERIÉRU, VÝKLOPNÉ, LEVÉ          | 1NP     | 1     |                  |           |
| 1/P         | 700            | 2020        | 600           | 1970        | DVEŘE VNITŘNÍ HLADKÉ PLNÉ S OBLOŽKOVOU ZÁRUBNÍ - PRAVÉ                                  | 2NP     | 1     |                  | Ano       |
| 2/L         | 800            | 2020        | 700           | 1970        | DVEŘE VNITŘNÍ HLADKÉ PLNÉ S OBLOŽKOVOU ZÁRUBNÍ - LEVÉ                                   | 2NP     | 1     |                  | Ne        |
| 2/P         | 800            | 2020        | 700           | 1970        | DVEŘE VNITŘNÍ HLADKÉ PLNÉ S OBLOŽKOVOU ZÁRUBNÍ - PRAVÉ                                  | 2NP     | 1     |                  | Ne        |
| 3/L         | 900            | 2020        | 800           | 1970        | DVEŘE VNITŘNÍ HLADKÉ PLNÉ S OBLOŽKOVOU ZÁRUBNÍ - LEVÉ                                   | 2NP     | 1     |                  | Ne        |
| 3/P         | 900            | 2020        | 800           | 1970        | DVEŘE VNITŘNÍ HLADKÉ PLNÉ S OBLOŽKOVOU ZÁRUBNÍ - PRAVÉ                                  | 2NP     | 1     |                  | Ne        |

| VÝPIS STŘEŠNÍCH OKEN |         |       |                                             |         |       |          |
|----------------------|---------|-------|---------------------------------------------|---------|-------|----------|
| ozn.                 | rozměry |       | popis                                       | podlaží | počet | poznámka |
|                      | šířka   | výška |                                             |         |       |          |
| K                    | 630     | 765   | STŘEŠNÍ KOMÍNOVÝ VÝLEZ UNIVERZÁLNÍ - BRAMAC | střecha | 1     |          |

| OSTATNÍ |       |         |       |                                           |  |
|---------|-------|---------|-------|-------------------------------------------|--|
| Model   | počet | rozměry |       | popis                                     |  |
|         |       | výška   | šířka |                                           |  |
| ST      | 1     | 1000    | 700   | STAHOVACÍ SCHODY ZATEPLENÉ - FAKRO LWF 60 |  |

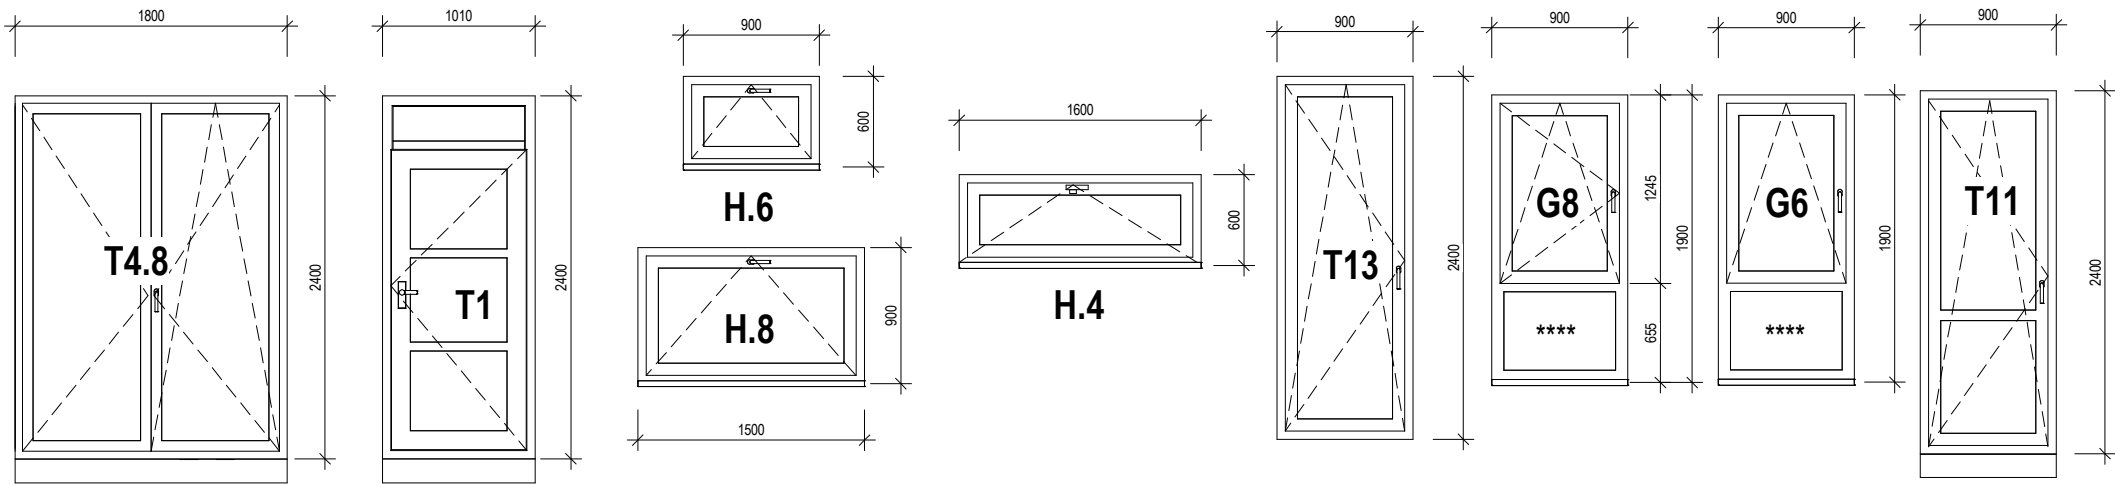

**POZNÁMKA :**

VÝPLNĚ OTVORŮ DO EXTERIÉRU JSOU PLASTOVÉ ( Ug - 0,5 W/m²×K )  
S IZOLAČNÍM TROJSKLEM - bílá /ANTRACIT (int. / ext.)

**OKNA TĚSNĚNA PAROTĚSNÍCÍMI A PAROPROPUSTNÝMI PÁSKY.**

DVEŘE VNITŘNÍ PLNÉ, DO OBLOŽKOVÝCH ZÁRUBNÍ  
KOVÁNÍ - KOVOVÉ, ŠTÍTEK + DOZICKÝ KLÍČ

| VÝPIS OKEN |         |       |                                                                                     |         |       |          |
|------------|---------|-------|-------------------------------------------------------------------------------------|---------|-------|----------|
| ozn.       | rozměry |       | popis                                                                               | podlaží | počet | poznámka |
|            | šířka   | výška |                                                                                     |         |       |          |
| CL         | 900     | 1500  | OKNO PLASTOVÉ S IZOLAČNÍM SKLEM, OTEVÍRAVÉ, VÝKLOPNÉ                                | 1NP     | 1     |          |
| H.4        | 1600    | 600   | OKNO PLASTOVÉ S IZOLAČNÍM SKLEM, VÝKLOPNÉ                                           | 1NP     | 1     |          |
| H.6        | 900     | 600   | OKNO PLASTOVÉ S IZOLAČNÍM SKLEM, VÝKLOPNÉ                                           | 1NP     | 2     |          |
| H.8        | 1500    | 900   | OKNO PLASTOVÉ S IZOLAČNÍM SKLEM, VÝKLOPNÉ                                           | 1NP     | 1     |          |
| G6         | 900     | 1900  | OKNO PLASTOVÉ S IZOLAČNÍM SKLEM, VÝKLOPNÉ, SPODNÍ DÍL PEVNÝ (FIX)                   | 2NP     | 1     |          |
| G8L        | 900     | 1900  | OKNO PLASTOVÉ S IZOLAČNÍM SKLEM, LEVÉ, OTEVÍRAVÉ, VÝKLOPNÉ, SPODNÍ DÍL PEVNÝ (FIX)  | 2NP     | 3     |          |
| G8P        | 900     | 1900  | OKNO PLASTOVÉ S IZOLAČNÍM SKLEM, PRAVÉ, OTEVÍRAVÉ, VÝKLOPNÉ, SPODNÍ DÍL PEVNÝ (FIX) | 2NP     | 2     |          |


**POZNÁMKA :**

\*\*\*\* Fixní části výplní otvorů G6, G8 budou opatřeny bezpečnostním sklem Connex (spodní fixní díl okna má tak náležitou tuhost, kdy při běžném provozu zamezuje jeho zborcení, svěšení, či jiné deformaci).


|                                          |                                            |         |             |                                                                                             |                              |
|------------------------------------------|--------------------------------------------|---------|-------------|---------------------------------------------------------------------------------------------|------------------------------|
| VEDOUCÍ PROJEKTU                         | PROJEKTANT                                 | KRESLIL | KONTROLOVAL | CANABA - POZEMNÍ STAVBY s.r.o.<br>Štětkova 1001/5<br>140 00 Praha 4<br>tel/fax :412 588 177 |                              |
|                                          | Ing. M. Nesvadba                           |         |             |                                                                                             |                              |
| INVESTOR                                 | Roman Tichý a Petra Lidáková               |         |             | FORMÁT                                                                                      | 2 x A4                       |
| MÍSTO STAVBY                             | Dobrovice, p.p.č. 1685/169, k.ú. Dobrovice |         |             | DATUM ÚPRAVY                                                                                | 10/2025                      |
| RODINNÝ DŮM IDEAL<br>ZRCADLOVÉ PROVEDENÍ |                                            |         |             | ÚČEL                                                                                        | DPS                          |
|                                          |                                            |         |             | MĚŘÍTKO                                                                                     | 1:100                        |
|                                          |                                            |         |             | ČÍSLO ZAKÁZKY                                                                               | 5389/2025                    |
|                                          |                                            |         |             | TYPOVÁ PD                                                                                   | 07/2025                      |
| VÝPIS OKEN A DVEŘÍ                       |                                            |         |             | ČÍSLO KOPIE                                                                                 | ČÍSLO VÝKRESU<br>D.1.1.2.1.4 |

ŘEZ S1

1 : 100

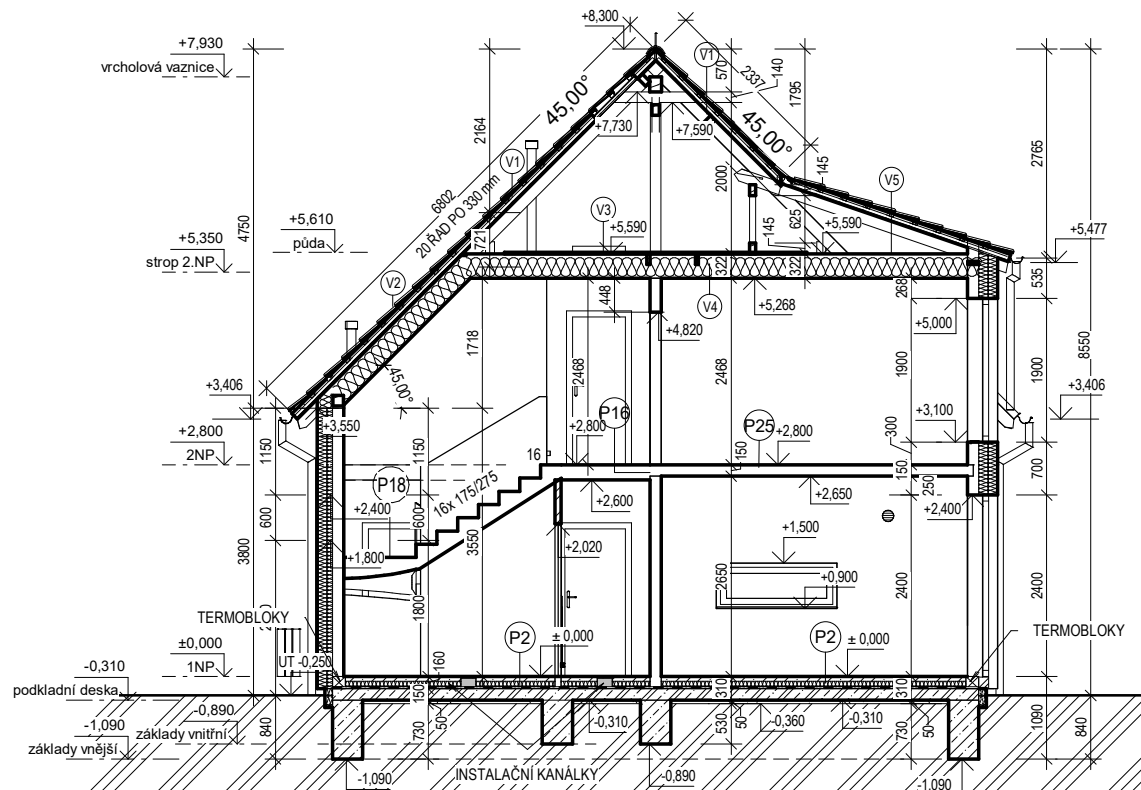


LEGENDA MATERIÁLU :

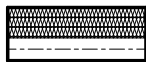

KONSTRUKČNÍ SYSTÉM Canaba ® 15/20 (tl. 350 mm)  
skladba : 150 mm nosná ŽB vrstva  
200 mm tepelná izolace (fasádní polystyren)  
podkladní stěrka + armovací tkanina  
strukturovaná omítka



KONSTRUKČNÍ SYSTÉM Canaba ® 15/25 (tl. 400 mm)  
skladba : 150 mm nosná ŽB vrstva  
250 mm tepelná izolace (fasádní polystyren)  
podkladní stěrka + armovací tkanina  
strukturovaná omítka

 

VELKOPLOŠNÝ ŽELEZOBETONOVÝ DÍLEC Canaba ® tl. 150 mm



ZDIVO Z POROBETONOVÝCH TVÁRNIC



PODKLADNÍ ŽELEZOBETONOVÁ DESKA  
BETON C16/20 XC2, VÝZTUŽ 1x SÍŤ Q188



PROSTÝ BETON C20/25 XC2



HUTNĚNÝ ŠTĚRKOPÍSKOVÝ PODSYP



PŮVODNÍ ZEMINA

POZNÁMKA:

Vykreslování fasádních výplní v půdorysech stavebních výkresů je schematické. Pokud není ve výkaze fasádních výplní uvedeno jinak, jedná se vždy o standardní osazení prvků, bez uvažování předsazené montáže.

Konečná výška podlah je odvislá od výběru podlahové krytiny. Výška podlaží uváděná ve stavebních výkresech jsou vztažené k úrovni hrubých podlah.

LEGENDA : SKLADBY KONSTRUKCÍ

P1 - PODLAHA 1.NP S PLOVOUCÍ PODLAHOU

PLOVOUCÍ PODLAHA  
PRUŽNÁ VRSTVA POD PARKETOVÉ DESKY  
BETONOVÁ MAZANINA  
LEPENKA A 330 H  
GRAFITOVÝ EPS 150 (λ = 0.031)  
HYDROIZOLAČNÍ SOUVRSTVÍ  
ŽB DESKA C16/20 XC2, SÍŤ Q188  
HUTNĚNÝ ŠTĚRKOPÍSKOVÝ PODSYP  
ROSTLÝ TERÉN

60 mm

100 mm

150 mm

50 mm

P2 - PODLAHA 1.NP S KERAMICKOU DLAŽBOU

KERAMICKÁ DLAŽBA  
LEPIDLO NA KERAMICKOU DLAŽBU  
BETONOVÁ MAZANINA  
LEPENKA A 330 H  
GRAFITOVÝ EPS 150 (λ = 0.031)  
HYDROIZOLAČNÍ SOUVRSTVÍ  
ŽB DESKA C16/20 XC2, SÍŤ Q188  
HUTNĚNÝ ŠTĚRKOPÍSKOVÝ PODSYP  
ROSTLÝ TERÉN

60 mm

100 mm

150 mm

50 mm

P3 - PODLAHA 1.NP S KOBERCEM

KOBEREC  
LEPIDLO NA KOBERCE  
BETONOVÁ MAZANINA  
LEPENKA A 330 H  
GRAFITOVÝ EPS 150 (λ = 0.031)  
HYDROIZOLAČNÍ SOUVRSTVÍ  
ŽB DESKA C16/20 XC2, SÍŤ Q188  
HUTNĚNÝ ŠTĚRKOPÍSKOVÝ PODSYP  
ROSTLÝ TERÉN

60 mm

100 mm

150 mm

50 mm

P4 - PODLAHA 1.NP S VINYLEM

VINYL  
LEPIDLO NA VINYL  
BETONOVÁ MAZANINA  
LEPENKA A 330 H  
GRAFITOVÝ EPS 150 (λ = 0.031)  
HYDROIZOLAČNÍ SOUVRSTVÍ  
ŽB DESKA C16/20 XC2, SÍŤ Q188  
HUTNĚNÝ ŠTĚRKOPÍSKOVÝ PODSYP  
ROSTLÝ TERÉN

60 mm

100 mm

150 mm

50 mm

P5 - PODLAHA 1.NP S BETONOVOU MAZANINOU

BETONOVÁ MAZANINA  
HYDROIZOLAČNÍ SOUVRSTVÍ  
ŽB DESKA C16/20 XC2, SÍŤ Q188  
HUTNĚNÝ ŠTĚRKOPÍSKOVÝ PODSYP  
ROSTLÝ TERÉN

160 mm

150 mm

50 mm

P6 - ZÁMKOVÁ DLAŽBA

BETONOVÁ ZÁMKOVÁ DLAŽBA  
DRCENÉ KAMENIVO FR. 8-16 mm  
ŠTĚRKOPÍSEK HUTNĚNÝ FR. 4-8 mm  
ROSTLÝ TERÉN

60 mm

30 mm

100 mm

P8 - PODLAHA 2.NP S KOBERCEM

KOBEREC  
LEPIDLO NA KOBERCE  
STROPNÍ DÍLEC Canaba ®  
ŠTUKOVÁ OMÍTKA STROPU

150 mm

P9 - PODLAHA 2.NP S KOBERCEM NAD GARÁŽÍ

KOBEREC  
LEPIDLO NA KOBERCE  
STROPNÍ DÍLEC Canaba ®  
LEPIDLO NA KOBERCE  
STROPNÍ DÍLEC Canaba ®  
PODKLADNÍ STĚRKA, ARMOVACÍ TKANINA  
ŠTUKOVÁ OMÍTKA STROPU

150 mm

60 mm

P13 - PODLAHA 2.NP S KERAMICKOU DLAŽBOU

KERAMICKÁ DLAŽBA  
LEPIDLO NA KERAMICKOU DLAŽBU  
STROPNÍ DÍLEC Canaba ®  
ŠTUKOVÁ OMÍTKA STROPU

150 mm

P14 - PODLAHA 2.NP S KERAMICKOU DLAŽBOU - KOUPELNA

KERAMICKÁ DLAŽBA  
HYDROIZOLAČNÍ STĚRKA POD DLAŽBU  
STROPNÍ DÍLEC Canaba ®  
ŠTUKOVÁ OMÍTKA STROPU

150 mm

P15 - PODLAHA 2.NP S KERAMICKOU DLAŽBOU

KERAMICKÁ DLAŽBA  
LEPIDLO NA KERAMICKOU DLAŽBU  
STROPNÍ DÍLEC Canaba ®  
LEPIDLO, TEPELNÁ IZOLACE STROPU EPS 70  
PODKLADNÍ STĚRKA, ARMOVACÍ TKANINA  
ŠTUKOVÁ OMÍTKA STROPU

150 mm

50 mm

P16 - PODLAHA 2.NP S KERAMICKOU DLAŽBOU - PODESTA

KERAMICKÁ DLAŽBA  
LEPIDLO NA KERAMICKOU DLAŽBU  
STROPNÍ DÍLEC Canaba ®  
ŠTUKOVÁ OMÍTKA STROPU

200 mm

P18 - PODLAHA 2.NP S KERAMICKOU DLAŽBOU - SCHODIŠTĚ

KERAMICKÁ DLAŽBA  
LEPIDLO NA KERAMICKOU DLAŽBU  
PROSTOROVÝ PREFABRIKÁT SCHODIŠTĚ  
ŠTUKOVÁ OMÍTKA STROPU

P20 - PODLAHA 2.NP S PLOVOUCÍ PODLAHOU

PLOVOUCÍ PODLAHA  
PRUŽNÁ VRSTVA POD PARKETOVÉ DESKY  
STROPNÍ DÍLEC Canaba ®  
ŠTUKOVÁ OMÍTKA STROPU

150 mm

P22 - PODLAHA 2.NP S PLOVOUCÍ PODLAHOU - PODESTA

PLOVOUCÍ PODLAHA  
PRUŽNÁ VRSTVA POD PARKETOVÉ DESKY  
STROPNÍ DÍLEC Canaba ®  
ŠTUKOVÁ OMÍTKA STROPU

200 mm

P24 - PODLAHA 2.NP S PLOVOUCÍ PODLAHOU - SCHODIŠTĚ

PLOVOUCÍ PODLAHA  
PRUŽNÁ VRSTVA POD PARKETOVÉ DESKY  
PROSTOROVÝ PREFABRIKÁT SCHODIŠTĚ  
ŠTUKOVÁ OMÍTKA STROPU

P25 - PODLAHA 2.NP S VINYLEM

VINYL  
LEPIDLO NA VINYL  
AKUSTICKÁ PODLOŽKA  
STROPNÍ DÍLEC Canaba ®  
ŠTUKOVÁ OMÍTKA STROPU

150 mm

P27 - PODLAHA 2.NP S VINYLEM - PODESTA,ŠATNA

VINYL  
LEPIDLO NA VINYL  
STROPNÍ DÍLEC Canaba ®  
ŠTUKOVÁ OMÍTKA STROPU

200 mm

P29 - PODLAHA 2.NP S PVC - SCHODIŠTĚ

PVC  
LEPIDLO NA PVC  
PROSTOROVÝ PREFABRIKÁT SCHODIŠTĚ  
ŠTUKOVÁ OMÍTKA STROPU

P32 - STROP ŽÁDVEŘÍ

VLÁKNITÁ ANORGANICKÁ IZOLACE (λ=0,035)  
PE FÓLIE - PAROZÁBRANA  
STROPNÍ DÍLEC EKOBETON CANABA  
ŠTUKOVÁ OMÍTKA STROPU

300 mm

150 mm

V1 - BETONOVÁ STŘEŠNÍ KRYTINA

BETONOVÁ STŘEŠNÍ KRYTINA  
LAŤOVÁNÍ (40/60 mm)  
KONTRALATÉ (40/60 mm)  
PROVĚTRÁVANÁ VZDUCHOVÁ MEZERA  
DIFUZNÍ FÓLIE  
KONTRALATÉ (19/40 mm)  
DŘEVĚNÝ KROV

25 mm

19 mm

V2 - BETONOVÁ STŘEŠNÍ KRYTINA

BETONOVÁ STŘEŠNÍ KRYTINA  
LATÉ (40/60 mm)  
KONTRALATÉ (40/60 mm)  
POJISTNÁ HYDROIZOLACE BRAMAC  
KONTRALATÉ (19/40 mm)  
TEPELNÁ IZOLACE MEZI KROKVE (λ=0,035)  
TEPELNÁ IZOLACE (λ=0,035)  
PE FÓLIE - PAROZÁBRANA  
KOVOVÝ ROST  
SDK KONSTRUKCE

160 mm

100 mm

50 mm

12,5 mm

V3 - PODHLED S PODLAHOU PODKROVÍ

PRKĚNNÁ PODLAHA  
KLEŠTINA (40/140 mm)  
VLÁKNITÁ ANORGANICKÁ IZOLACE (λ=0,035)  
PE FÓLIE - PAROZÁBRANA  
KOVOVÝ ROST  
SDK KONSTRUKCE

20 mm

260 mm

50 mm

12,5 mm

V4 - PODHLED PODKROVÍ

KLEŠTINA (40/140 mm)  
VLÁKNITÁ ANORGANICKÁ IZOLACE (λ=0,035)  
PE FÓLIE - PAROZÁBRANA  
KOVOVÝ ROST  
SDK KONSTRUKCE

260 mm

50 mm

12,5 mm

V5 - BETONOVÁ STŘEŠNÍ KRYTINA - VIKÝŘ

BETONOVÁ STŘEŠNÍ KRYTINA  
LAŤOVÁNÍ (40/60 mm)  
KONTRALATÉ (40/60 mm)  
PROVĚTRÁVANÁ VZDUCHOVÁ MEZERA  
DIFUZNÍ FÓLIE  
PLNĚ PRKĚNNÉ BEDNĚNÍ  
VLÁKNITÁ ANORGANICKÁ IZOLACE (λ=0,035)  
PE FÓLIE - PAROZÁBRANA  
KOVOVÝ ROST  
SDK KONSTRUKCE

25 mm

19 mm

260 mm


50 mm

12,5 mm


|                                          |                                            |         |             |                                                                                              |               |
|------------------------------------------|--------------------------------------------|---------|-------------|----------------------------------------------------------------------------------------------|---------------|
| VEDOUCÍ PROJEKTU                         | PROJEKTANT                                 | KRESLIL | KONTROLOVAL | CANABA - POZEMNÍ STAVBY s.r.o.<br>Štětškova 1001/5<br>140 00 Praha 4<br>tel/fax :412 588 177 |               |
|                                          | Ing. M. Nesvadba                           |         |             |                                                                                              |               |
| INVESTOR                                 | Roman Tichý a Petra Lidáková               |         |             | FORMÁT                                                                                       | 2 x A4        |
| MÍSTO STAVBY                             | Dobrovice, p.p.č. 1685/169, k.ú. Dobrovice |         |             | DATUM ÚPRAVY                                                                                 | 10/2025       |
| RODINNÝ DŮM IDEAL<br>ZRCADLOVÉ PROVEDENÍ |                                            |         |             | ÚČEL                                                                                         | DPS           |
|                                          |                                            |         |             | MĚŘÍTKO                                                                                      | 1:100         |
|                                          |                                            |         |             | ČÍSLO ZAKÁZKY                                                                                | 5389/2025     |
|                                          |                                            |         |             | TYPOVÁ PD                                                                                    | 07/2025       |
| SVISLÝ ŘEZ S1                            |                                            |         |             | ČÍSLO KOPIE                                                                                  | ČÍSLO VÝKRESU |
|                                          |                                            |         |             |                                                                                              | D.1.1.2.2.1   |

Z:\3 RPO\2025\Klasické\Ideal\Tichý,Lidáková - Ideal, zrcadl., Řezatí, WC+SK, K+OP, zm. okna v KPOD+VS-nové schody\Platná PD+VS,Tichý,Lidáková\_ID Ideal, ŘezNověschody\_TC-podl, spec. poz.KuOP.rst

02.03.2025 10:44:15

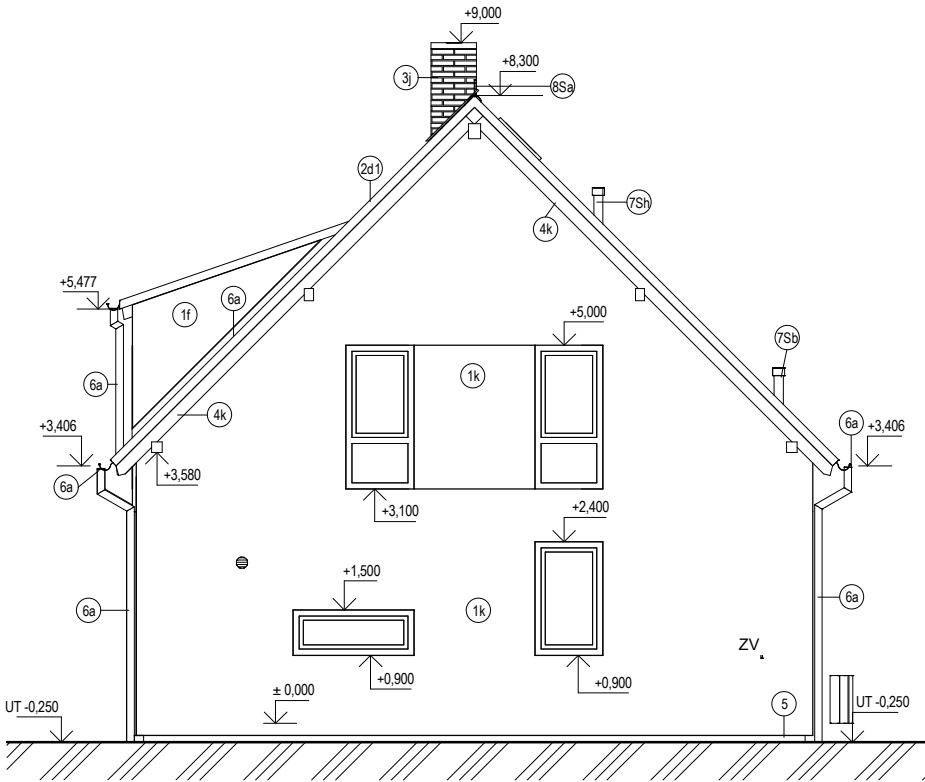

POHLED 1

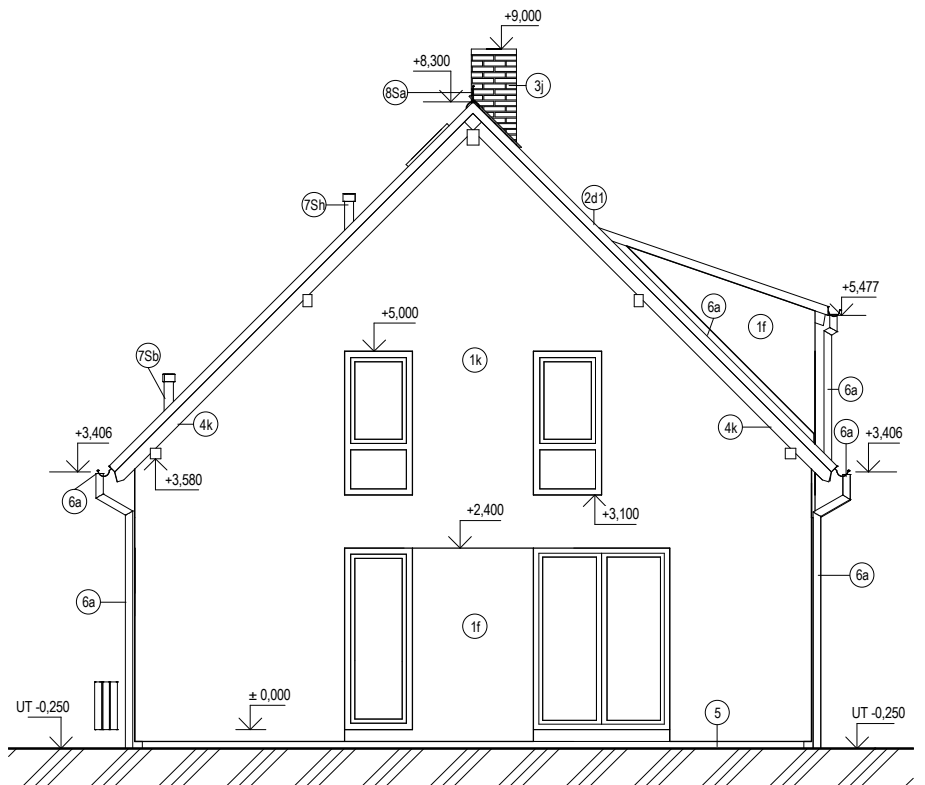

POHLED 2


LEGENDA:

- 1f STRUKTUROVANÁ OMÍTKA ŠEDÁ
- 1k STRUKTUROVANÁ OMÍTKA BÍLÁ
- 2d1 BETONOVÁ TAŠKOVÁ KRYTINA, BARVA EBENOVĚ ČERNÁ
- 3j KOMÍNOVÝ PLÁŠŤ UNI FINAL - CIHLOVÁ STRUKTURA ČERNÁ
- 4k NÁTĚR DŘEVĚNÝCH KONSTRUKCÍ - OŘECH
- 5 ZATEPLENÍ SOKLU - XPS
- 6a KLEMPÍŘSKÉ KONSTRUKCE TITANZINEK
- 7Sb ODVĚTRÁVACÍ HLAVICE KANALIZACE
- 7Sh ODVĚTRÁVACÍ HLAVICE RADONU Z PODLOŽÍ
- 8Sa HROMOSVOD


pozn.:

- názvy pohledů jsou pouze informativní
- budou případně upřesněny v dokumentaci OT
- jednotlivé barevné řešení - dle příslušných vzorkovnic dodavatelů

|                                          |                                            |         |             |                                                                                              |               |
|------------------------------------------|--------------------------------------------|---------|-------------|----------------------------------------------------------------------------------------------|---------------|
| VEDOUCÍ PROJEKTU                         | PROJEKTANT                                 | KRESLIL | KONTROLOVAL | CANABA - POZEMNÍ STAVBY s.r.o.<br>Štětškova 1001/5<br>140 00 Praha 4<br>tel/fax :412 588 177 |               |
|                                          | Ing. M. Nesvadba                           |         |             |                                                                                              |               |
| INVESTOR                                 | Roman Tichý a Petra Lidáková               |         |             | FORMÁT                                                                                       | 2 x A4        |
| MÍSTO STAVBY                             | Dobrovice, p.p.č. 1685/169, k.ú. Dobrovice |         |             | DATUM ÚPRAVY                                                                                 | 10/2025       |
| RODINNÝ DŮM IDEAL<br>ZRCADLOVÉ PROVEDENÍ |                                            |         |             | ÚČEL                                                                                         | DPS           |
|                                          |                                            |         |             | MĚŘÍTKO                                                                                      | 1:100         |
|                                          |                                            |         |             | ČÍSLO ZAKÁZKY                                                                                | 5389/2025     |
|                                          |                                            |         |             | TYPOVÁ PD                                                                                    | 07/2025       |
| POHLEDY 1, 2                             |                                            |         |             | ČÍSLO KOPIE                                                                                  | ČÍSLO VÝKRESU |
|                                          |                                            |         |             |                                                                                              | D.1.1.2.3.1   |

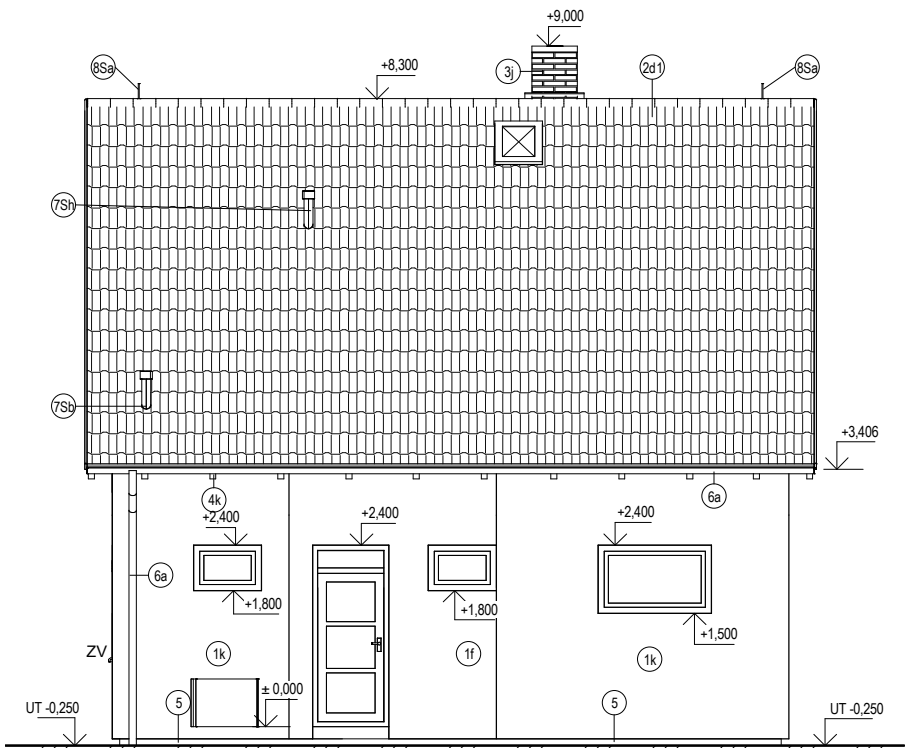

POHLED 3

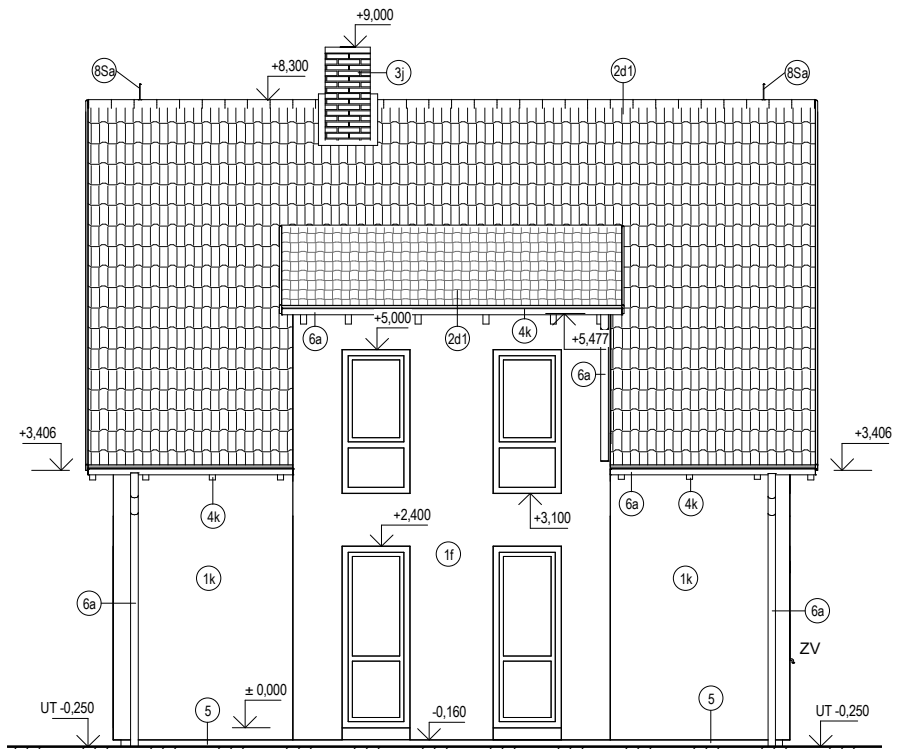

POHLED 4

LEGENDA:

- 1f STRUKTUROVANÁ OMÍTKA ŠEDÁ
- 1k STRUKTUROVANÁ OMÍTKA BÍLÁ
- 2d1 BETONOVÁ TAŠKOVÁ KRYTINA, BARVA EBENOVĚ ČERNÁ
- 3j KOMÍNOVÝ PLÁŠŤ UNI FINAL - CIHLOVÁ STRUKTURA ČERNÁ
- 4k NÁTĚR DŘEVĚNÝCH KONSTRUKCÍ - OŘECH
- 5 ZATEPLENÍ SOKLU - XPS
- 6a KLEMPÍŘSKÉ KONSTRUKCE TITANZINEK
- 7Sb ODVĚTRÁVACÍ HLAVICE KANALIZACE
- 7Sh ODVĚTRÁVACÍ HLAVICE RADONU Z PODLOŽÍ
- 8Sa HROMOSVOD

pozn.:


- názvy pohledů jsou pouze informativní
- a budou případně upřesněny v dokumentaci OT
- jednotlivé barevné řešení - dle příslušných vzorkovnic dodavatelů

|                                          |                                            |         |             |                                                                                             |               |
|------------------------------------------|--------------------------------------------|---------|-------------|---------------------------------------------------------------------------------------------|---------------|
| VEDOUCÍ PROJEKTU                         | PROJEKTANT                                 | KRESLIL | KONTROLOVAL | CANABA - POZEMNÍ STAVBY s.r.o.<br>Štětkova 1001/5<br>140 00 Praha 4<br>tel/fax :412 588 177 |               |
|                                          | Ing. M. Nesvadba                           |         |             |                                                                                             |               |
| INVESTOR                                 | Roman Tichý a Petra Lidáková               |         |             | FORMÁT                                                                                      | 2 x A4        |
| MÍSTO STAVBY                             | Dobrovice, p.p.č. 1685/169, k.ú. Dobrovice |         |             | DATUM ÚPRAVY                                                                                | 10/2025       |
| RODINNÝ DŮM IDEAL<br>ZRCADLOVÉ PROVEDENÍ |                                            |         |             | ÚČEL                                                                                        | DPS           |
|                                          |                                            |         |             | MĚŘÍTKO                                                                                     | 1:100         |
|                                          |                                            |         |             | ČÍSLO ZAKÁZKY                                                                               | 5389/2025     |
|                                          |                                            |         |             | TYPOVÁ PD                                                                                   | 07/2025       |
| POHLEDY 3, 4                             |                                            |         |             | ČÍSLO KOPIE                                                                                 | ČÍSLO VÝKRESU |
|                                          |                                            |         |             |                                                                                             | D.1.1.2.3.2   |



PVC KG 110×3,2 - chránička pro potrubí chladiva.  
Nepoužívat 90° kolena



**1 : 100**

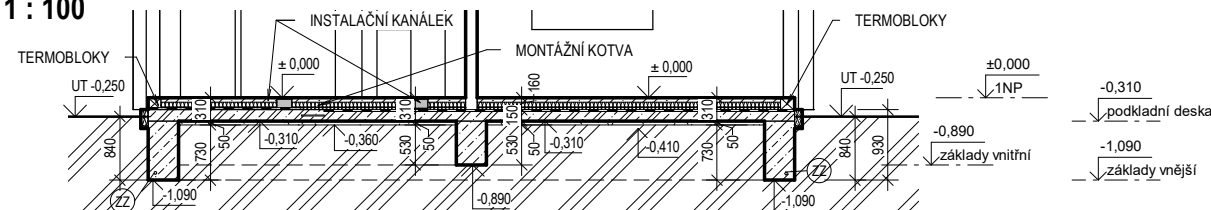


**MONTÁŽNÍ KOTVA** / **MONTÁŽNÍ KOTVA**  
**OCELOVÁ 10216 Ø16mm**

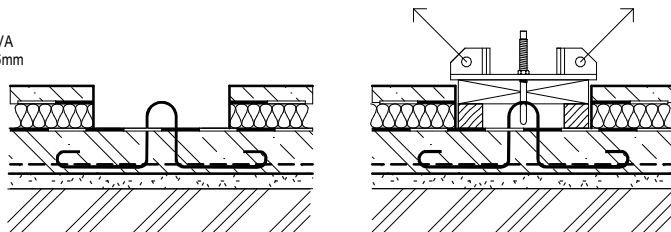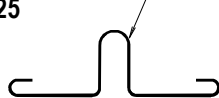

KONEČNÁ PODOBA ZÁKLADŮ, PŘÍPADNÝ NÁVRH OPATŘENÍ PROTI RADONU, PROSTUPY A NAPOJENÍ ZTI + ELEKTRO MUSÍ BÝT UPŘESNĚNY V PROJEKTU OSAZENÍ RD DO TERÉNU, KTERÝ MUSÍ BÝT VYPRACOVÁN NA ZÁKLADĚ KONKRÉTNÍCH GEOLOGICKÝCH PODMÍNEK A ORIENTACE RD NA PŘEDMĚTNÉM POZEMKU.

**ZÁKLAD VNITŘNÍ STĚNY**  
**M 1 : 25**

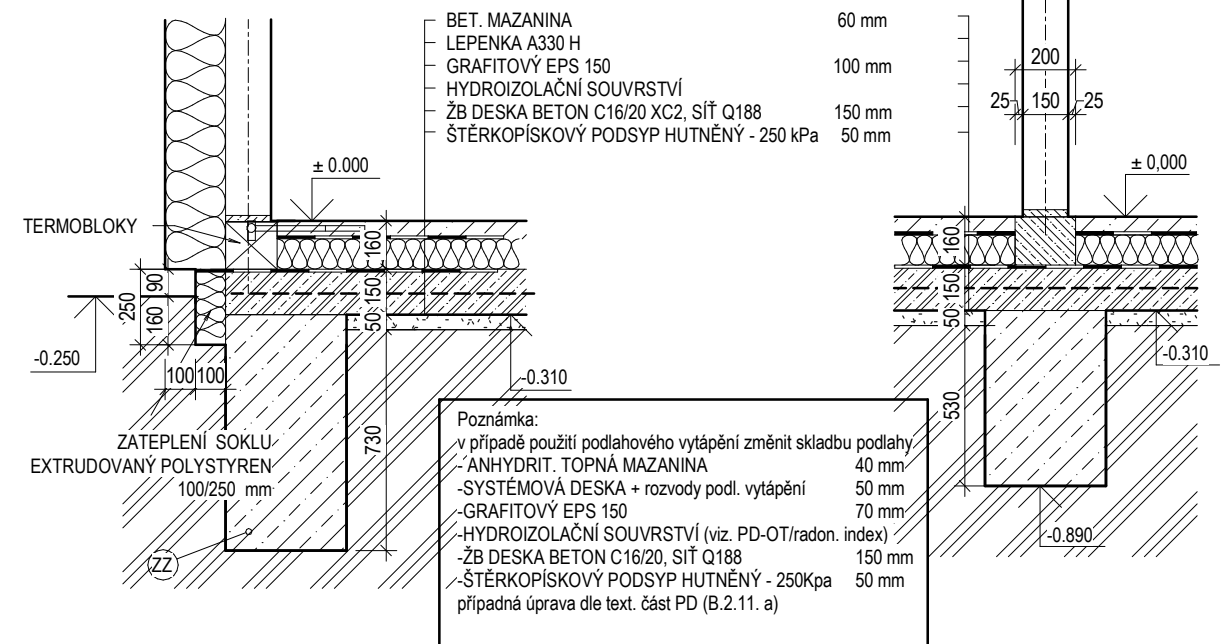

— 10 —




150 mm


ZZ

|                                                           |                                            |         |             |                                                                                               |                |
|-----------------------------------------------------------|--------------------------------------------|---------|-------------|-----------------------------------------------------------------------------------------------|----------------|
| VEDOUCÍ PROJEKTU                                          | PROJEKTANT                                 | KRESLIL | KONTROLOVAL | CANABA - POZEMNÍ STAVBY s.r.o.<br>Štětčkova 1001/5<br>140 00 Praha 4<br>tel/fax : 412 588 177 |                |
|                                                           | Ing. M. Nesvadba                           |         |             |                                                                                               |                |
| INVESTOR                                                  | Roman Tichý a Petra Lidáková               |         |             | FORMÁT                                                                                        | 2 x A4         |
| MÍSTO STAVBY                                              | Dobrovice, p.p.č. 1685/169, k.ú. Dobrovice |         |             | DATUM ÚPRAVY                                                                                  | 10/2025        |
| <b>RODINNÝ DŮM IDEAL</b><br><b>ZRCADLOVÉ PŘEVEDENÍ</b>    |                                            |         |             | ÚČEL                                                                                          | DPS            |
|                                                           |                                            |         |             | MĚŘÍTKO                                                                                       | 1:100          |
|                                                           |                                            |         |             | ČÍSLO ZAKÁZKY                                                                                 | 5389/2025      |
|                                                           |                                            |         |             | TYPOVÁ PD                                                                                     | 07/2025        |
| <b>ZÁKLADY</b><br>TYPOVÉ ŘEŠENÍ - PODKLAD PRO PROJEKT ODT |                                            |         |             | ČÍSLO KOPIE                                                                                   | ČÍSLO VÝKRESU  |
|                                                           |                                            |         |             |                                                                                               | <b>D.2.3.1</b> |

**TERMOBLOKY**  
**M 1 : 100**

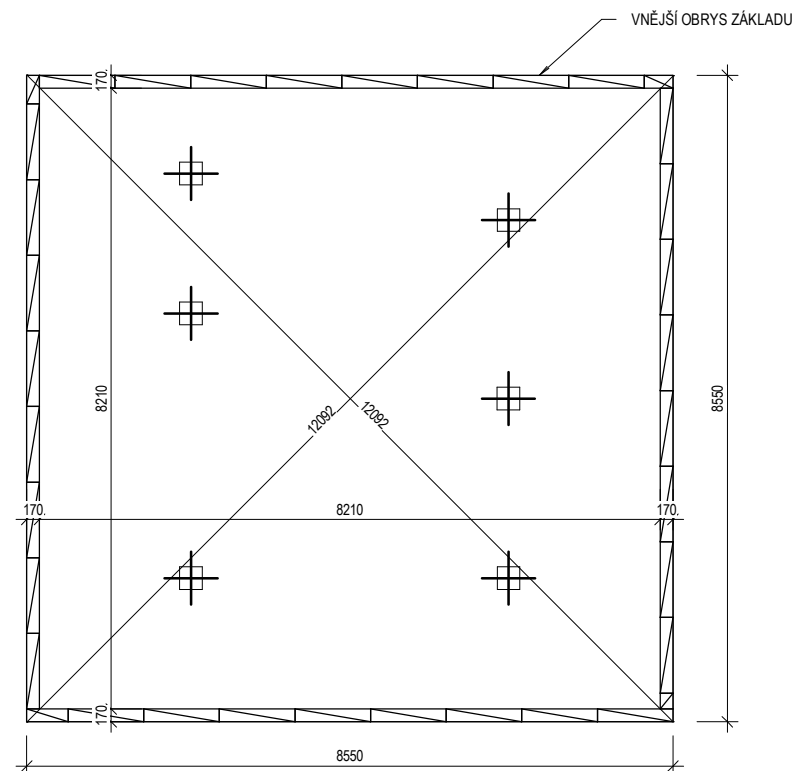


**MONTÁŽNÍ KOTVY**  
**M 1 : 100**


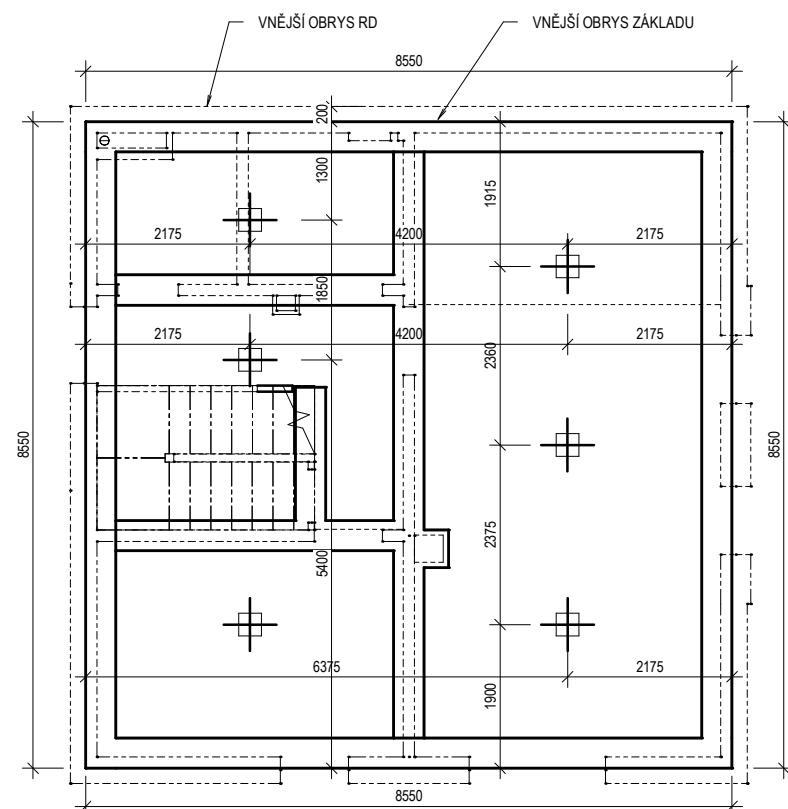


## MONTÁŽNÍ KOTVA


### M 1 : 25

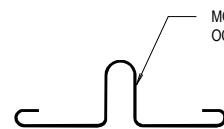



MONTÁŽNÍ KOTVA  
OCEL 10216 Ø16mm

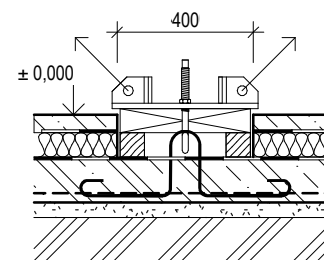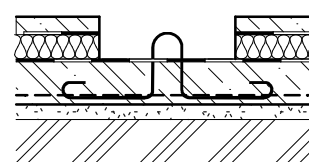


## VÝKRES KOTVY PRO TERMOBLOKY

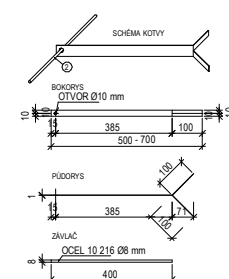

### VÝKRES TVARU TERMOBLOKU

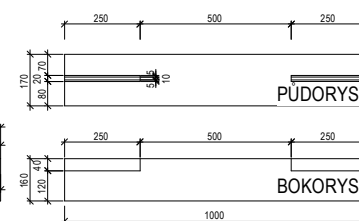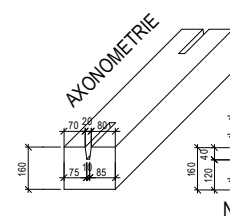

### SCHEMA OSAZENÍ KOTEV DO TERMOBLOKŮ

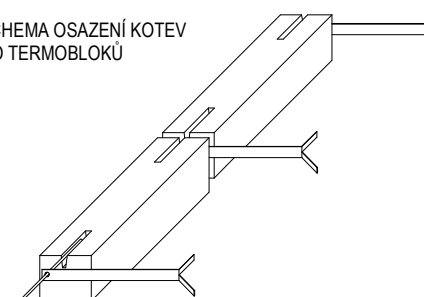


TERMOBLOKY  
TERMOBLOKY (KERAMZITBETON) 1000 / 170 / 160mm  
DODAVATEL TERMOBLOKŮ :  
ČANABA - Pozemní stavby s.r.o.  
Štětкова 1001/5  
140 00, Praha 4  
tel. : 412 588 177

|                          |                  |
|--------------------------|------------------|
| obvod podkladní<br>deska | počet termobloků |
| 34,20 m                  | 36               |


TERMOBLOKY MUSÍ BÝT KOTVENY DO BETONOVÉ DESKY OCELOVÝMI KOTVAMI. V PŘÍPADĚ ULOŽENÍ TERMOBLOKU VEDLE ROZVODNÉHO KANÁLKU BUDE DĚLKA KOTVY ZVĚTŠENA TAK, ABY DOSÁHLA ZA ROZVODNÝ KANÁLEK DO BETONOVÉ DESKY. JE NUTNÉ KOTVIT MIN. KAŽDÝ DRUHÝ TERMOBLOK, ABY PŘI MONTÁŽI PANELŮ NEDOŠLO K JEJICH VYKLOPENÍ.

|                                                        |                                            |         |             |                                                                                             |                |
|--------------------------------------------------------|--------------------------------------------|---------|-------------|---------------------------------------------------------------------------------------------|----------------|
| VEDOUCÍ PROJEKTU                                       | PROJEKTANT                                 | KRESLIL | KONTROLOVAL | CANABA - POZEMNÍ STAVBY s.r.o.<br>Štětkova 1001/5<br>140 00 Praha 4<br>tel/fax :412 588 177 |                |
|                                                        | Ing. M. Nesvadba                           |         |             |                                                                                             |                |
| INVESTOR                                               | Roman Tichý a Petra Lidáková               |         |             | FORMÁT                                                                                      | 2 x A4         |
| MÍSTO STAVBY                                           | Dobrovice, p.p.č. 1685/169, k.ú. Dobrovice |         |             | DATUM ÚPRAVY                                                                                | 10/2025        |
| <b>RODINNÝ DŮM IDEAL</b><br><b>ZRCADLOVÉ PŘEVEDENÍ</b> |                                            |         |             | ÚČEL                                                                                        | DPS            |
|                                                        |                                            |         |             | MĚŘÍTKO                                                                                     | 1:100          |
|                                                        |                                            |         |             | ČÍSLO ZAKÁZKY                                                                               | 5389/2025      |
|                                                        |                                            |         |             | TYPOVÁ PD                                                                                   | 07/2025        |
| <b>MONTÁŽNÍ KOTVY, TERMOBLOKY</b>                      |                                            |         |             | ČÍSLO KOPIE                                                                                 | ČÍSLO VÝKRESU  |
|                                                        |                                            |         |             |                                                                                             | <b>D.2.3.2</b> |


PŮDORYS  
M 1 : 100

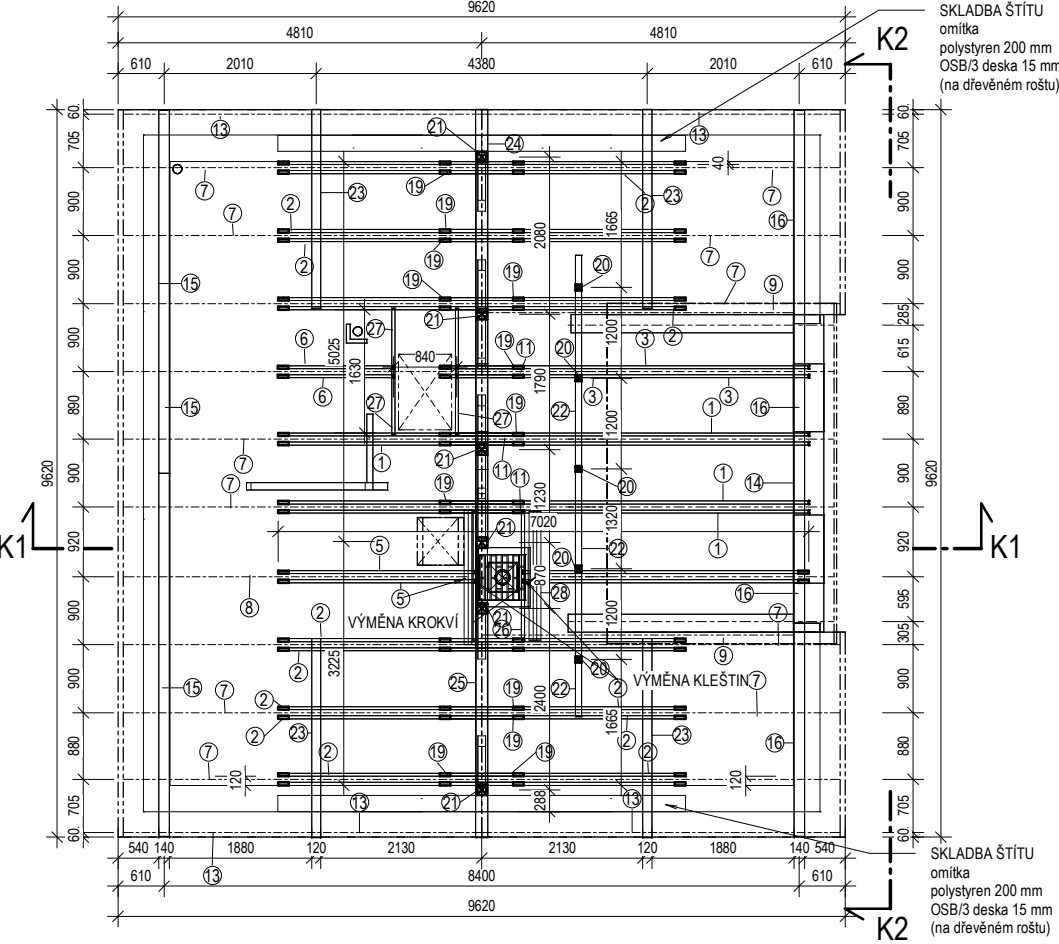


ŘEZ K1  
1 : 100

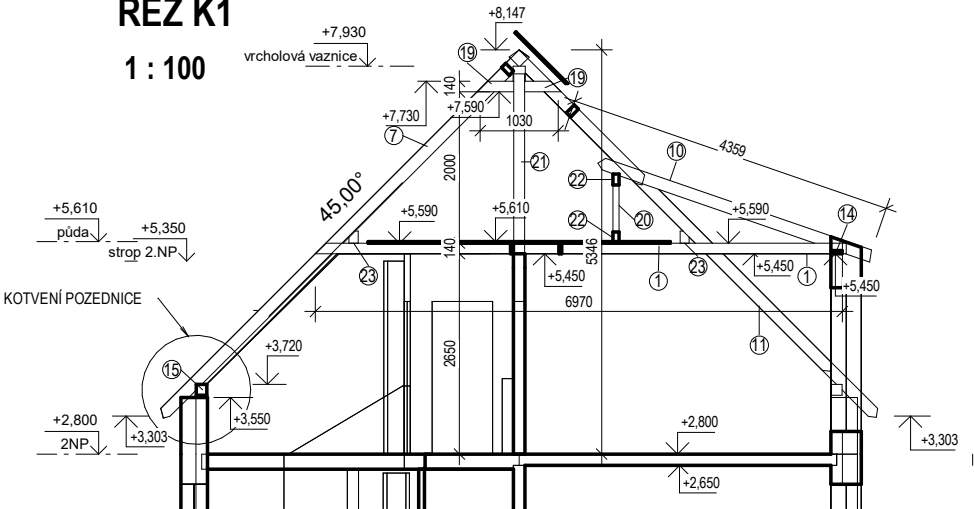

KOTVENÍ POZEDNICE  
M 1 : 25

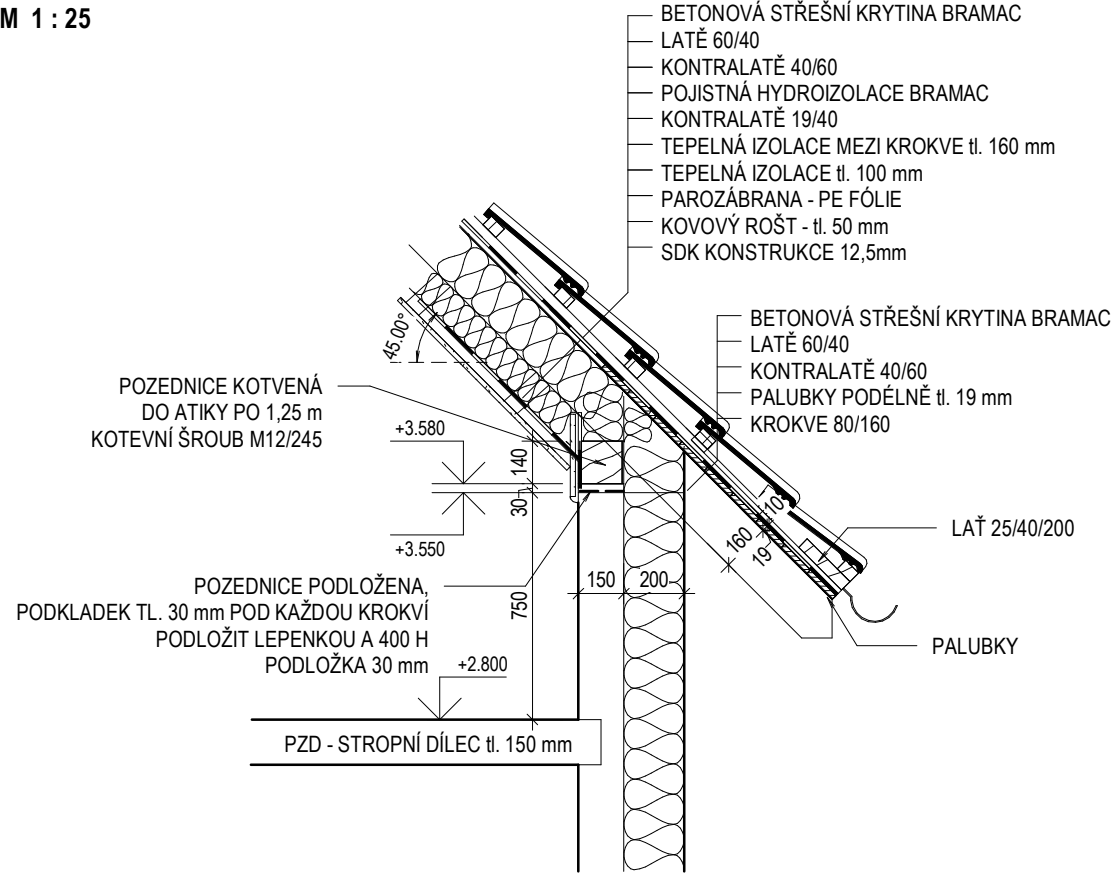

ŘEZ K2

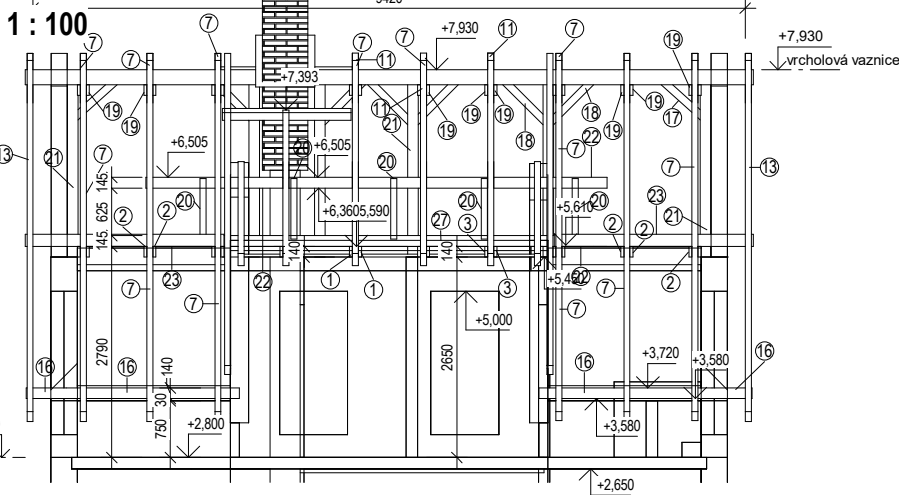

POZNÁMKA:

- POZEDNICE KOTVENA OCELOVÝMI ŠROUBY M 12 DO ATIKOVÝCH PANELŮ
- SPOJENÍ KROKVÍ A KLEŠTIN ZAJIŠTĚNO ŠROUBEM S MATICÍ M 12
- STYK KROKVÍ A PŘÍLOŽEK ZAJIŠTĚN HŘEBÍKOVÝMI SPOJI 5x100mm
- DŘEVĚNÉ PRVKY KROVU MUSÍ BÝT MIN. 50 mm OD KOMÍNOVÉHO TĚLESA

|                                          |                                            |         |             |                                                           |               |
|------------------------------------------|--------------------------------------------|---------|-------------|-----------------------------------------------------------|---------------|
| VEDOUCÍ PROJEKTU                         | PROJEKTANT                                 | KRESLIL | KONTROLOVAL | CANABA - POZEMNÍ STAVBY s.r.o.                            |               |
|                                          | Ing. M. Nesvadba                           |         |             | Štětкова 1001/5<br>140 00 Praha 4<br>tel/fax :412 588 177 |               |
| INVESTOR                                 | Roman Tichý a Petra Lidáková               |         |             | FORMÁT                                                    | 2 x A4        |
| MÍSTO STAVBY                             | Dobrovice, p.p.č. 1685/169, k.ú. Dobrovice |         |             | DATUM ÚPRAVY                                              | 10/2025       |
| RODINNÝ DŮM IDEAL<br>ZRCADLOVÉ PROVEDENÍ |                                            |         |             | ÚČEL                                                      | DPS           |
|                                          |                                            |         |             | MĚŘÍTKO                                                   | 1:100         |
|                                          |                                            |         |             | ČÍSLO ZAKÁZKY                                             | 5389/2025     |
|                                          |                                            |         |             | TYPOVÁ PD                                                 | 07/2025       |
| KROV                                     |                                            |         |             | ČÍSLO KOPIE                                               | ČÍSLO VÝKRESU |
|                                          |                                            |         |             |                                                           | D.2.3.3       |

| VÝPIS ŘEZIVA KROVU   |                   |        |     |       |              |             |              |
|----------------------|-------------------|--------|-----|-------|--------------|-------------|--------------|
| číslo                | popis prvku       | profil |     | počet | objem celkem | délka prvků | délka celkem |
|                      |                   | x      | y   |       |              |             |              |
| 1                    | KLEŠTINA          | 40     | 140 | 4     | 0,156        | 7,40        | 29,60        |
| 2                    | KLEŠTINA          | 40     | 140 | 12    | 0,353        | 5,70        | 68,40        |
| 3                    | KLEŠTINA          | 40     | 140 | 2     | 0,052        | 5,00        | 10,00        |
| 4                    | KLEŠTINA          | 40     | 140 | 2     | 0,042        | 4,10        | 8,20         |
| 5                    | KLEŠTINA          | 40     | 140 | 2     | 0,028        | 3,00        | 6,00         |
| 6                    | KLEŠTINA          | 40     | 140 | 2     | 0,016        | 1,90        | 3,80         |
| 7                    | KROKEV            | 80     | 160 | 15    | 1,296        | 7,10        | 106,50       |
| 8                    | KROKEV            | 80     | 160 | 1     | 0,083        | 6,80        | 6,80         |
| 9                    | KROKEV            | 80     | 160 | 2     | 0,151        | 6,20        | 12,40        |
| 10                   | KROKEV            | 80     | 160 | 6     | 0,290        | 4,10        | 24,60        |
| 11                   | KROKEV            | 80     | 160 | 3     | 0,092        | 2,70        | 8,10         |
| 12                   | KROKEV            | 80     | 160 | 1     | 0,017        | 1,60        | 1,60         |
| 13                   | KROKEV HOBLOVANÁ  | 80     | 160 | 4     | 0,346        | 7,10        | 28,40        |
| 14                   | POZEDNICE         | 140    | 40  | 1     | 0,022        | 4,30        | 4,30         |
| 15                   | POZEDNICE         | 140    | 140 | 2     | 0,188        | 5,20        | 10,40        |
| 16                   | POZEDNICE         | 140    | 140 | 2     | 0,111        | 3,20        | 6,40         |
| 17                   | PÁSEK             | 100    | 100 | 2     | 0,019        | 1,50        | 3,00         |
| 18                   | PÁSEK             | 100    | 100 | 6     | 0,054        | 1,50        | 9,00         |
| 19                   | PŘÍLOŽKA          | 40     | 140 | 18    | 0,098        | 1,50        | 27,00        |
| 20                   | SLOUPEK           | 80     | 80  | 5     | 0,026        | 1,20        | 6,00         |
| 21                   | SLOUPEK           | 140    | 140 | 6     | 0,280        | 2,70        | 16,20        |
| 22                   | VAZNICE           | 80     | 145 | 2     | 0,142        | 6,50        | 13,00        |
| 23                   | VAZNICE           | 120    | 160 | 4     | 0,202        | 3,00        | 12,00        |
| 24                   | VRCHOLOVÁ VAZNICE | 160    | 200 | 1     | 0,185        | 6,10        | 6,10         |
| 25                   | VRCHOLOVÁ VAZNICE | 160    | 200 | 1     | 0,099        | 3,40        | 3,40         |
| 26                   | VÝMĚNA            | 40     | 140 | 2     | 0,019        | 2,10        | 4,20         |
| 27                   | VÝMĚNA            | 40     | 140 | 2     | 0,019        | 2,00        | 4,00         |
| 28                   | VÝMĚNA            | 80     | 145 | 2     | 0,040        | 2,10        | 4,20         |
| Celkový součet:: 112 |                   |        |     |       | 4,423        |             | 443,60       |

| VÝPIS KONTRALATÍ 19/40 |                  |               |
|------------------------|------------------|---------------|
| plocha střechy (m2)    | délka celkem (m) | kubatura (m3) |
| 126,09                 | 131,35           | 0,100         |

| VÝPIS KONTRALATÍ 40/60 |                  |               |
|------------------------|------------------|---------------|
| plocha střechy (m2)    | délka celkem (m) | kubatura (m3) |
| 126,09                 | 157,62           | 0,378         |

| VÝPIS LATÍ 60/40    |                  |               |
|---------------------|------------------|---------------|
| plocha střechy (m2) | délka celkem (m) | kubatura (m3) |
| 126,09              | 479,16           | 1,150         |

| VÝKAZ VÝMĚR OSB DESEK |         |
|-----------------------|---------|
| název                 | plocha  |
| OSB/3 desky           | 7,26 m² |
| OSB/3 desky           | 7,26 m² |

| VÝPIS PALUBKOVÁNÍ |               |
|-------------------|---------------|
| plocha (m2)       | kubatura (m3) |
| 53,2              | 1,010         |


| PRKENNÁ PODLAHA PŮDY |               |
|----------------------|---------------|
| plocha (m2)          | kubatura (m3) |
| 32,30                | 0,65          |

| VÝPIS BEDNĚNÍ STŘECHY |                       |
|-----------------------|-----------------------|
| plocha bednění (m2)   | kubatura bednění (m3) |
| 14,46                 | 0,302                 |


|                                          |                                            |         |             |                                                                                              |               |
|------------------------------------------|--------------------------------------------|---------|-------------|----------------------------------------------------------------------------------------------|---------------|
| VEDOUCÍ PROJEKTU                         | PROJEKTANT                                 | KRESLIL | KONTROLOVAL | CANABA - POZEMNÍ STAVBY s.r.o.<br>Štětškova 1001/5<br>140 00 Praha 4<br>tel/fax :412 588 177 |               |
|                                          | Ing. M. Nesvadba                           |         |             |                                                                                              |               |
|                                          |                                            |         |             |                                                                                              |               |
| INVESTOR                                 | Roman Tichý a Petra Lidáková               |         |             | FORMÁT                                                                                       | 2 x A4        |
| MÍSTO STAVBY                             | Dobrovice, p.p.č. 1685/169, k.ú. Dobrovice |         |             | DATUM ÚPRAVY                                                                                 | 10/2025       |
| RODINNÝ DŮM IDEAL<br>ZRCADLOVÉ PROVEDENÍ |                                            |         |             | ÚČEL                                                                                         | DPS           |
|                                          |                                            |         |             | MĚŘÍTKO                                                                                      | 1:100         |
|                                          |                                            |         |             | ČÍSLO ZAKÁZKY                                                                                | 5389/2025     |
|                                          |                                            |         |             | TYPOVÁ PD                                                                                    | 07/2025       |
| KROV - VÝPIS PRVKŮ                       |                                            |         |             | ČÍSLO KOPIE                                                                                  | ČÍSLO VÝKRESU |
|                                          |                                            |         |             |                                                                                              | D.2.3.3a      |

Z:\3 RPO\2025\KlasickéIdeal\Tichý,Lidáková - Ideal, zrcadl., Rzzatí, WC+SK, K+OP, zm. dle v KPOD-VS-nové schody\Platná PD-VS,Tichý,Lidáková\_PD Ideal, RzzNové schody\_TC-podl. spec.poz.KuOP.rst

## 1.NP

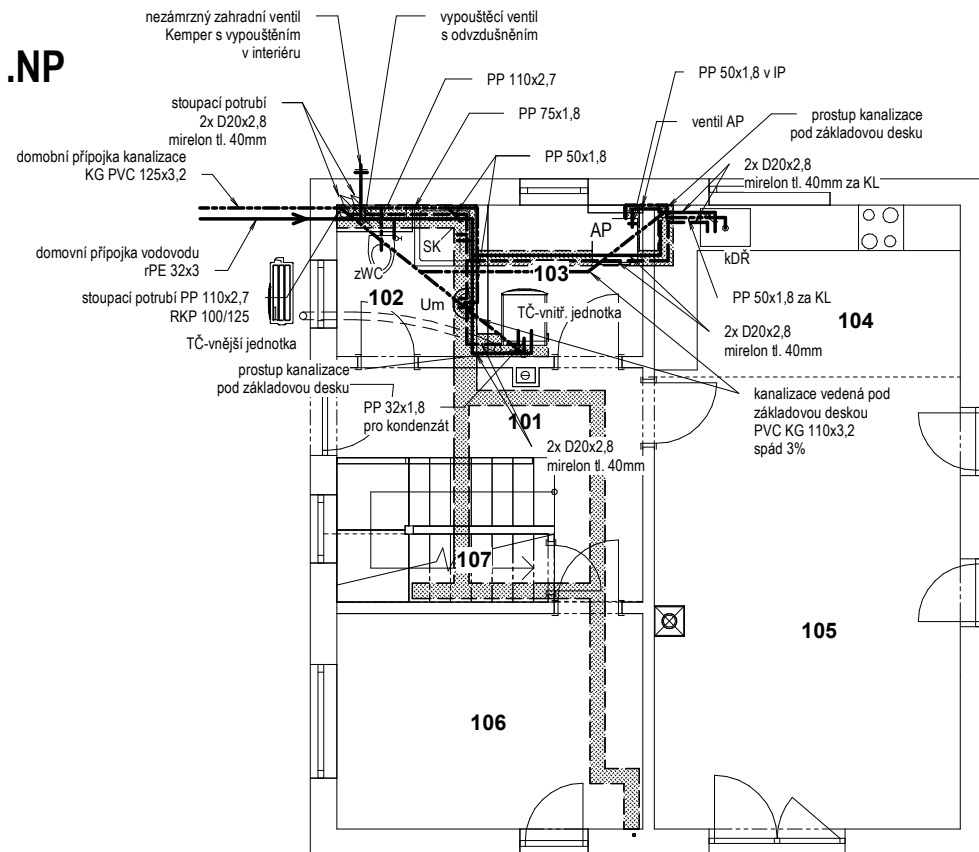

## 2.NP

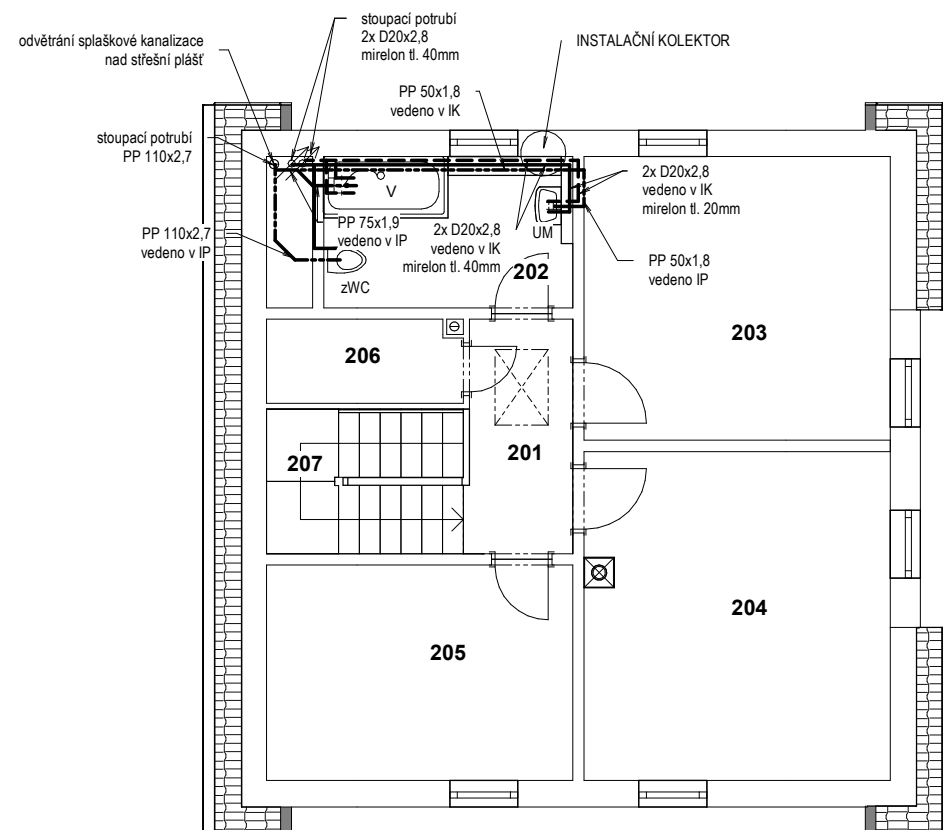

**LEGENDA MATERIÁLU:**


- ROZVOD STUDENÉ VODY - PPR - izolován  
 - - - - - ROZVOD TV - PPR - izolován  
 - - - - - KANALIZACE - PP HT, PVC KG - VEDENO POD ZÁKLADOVOU DESKOU

**POZNÁMKA:**

VODOMĚRNÁ SESTAVA umístěna do 1m za obvodovou zdí - v RD  
nebo ve vodoměrné šachtě na pozemku dle PD osazení RD (řeší investor)  
TV navrhována na 40°C


**VODOMĚRNÁ SESTAVA:**

umístěná dle konkrétního řešení a požadavku správce

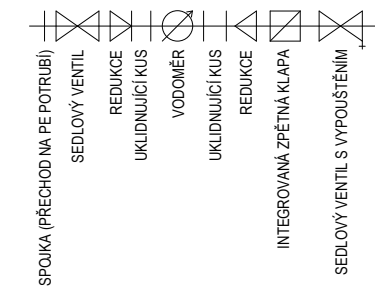

## INSTALAČNÍ KOLEKTOR

**M 1 : 25**

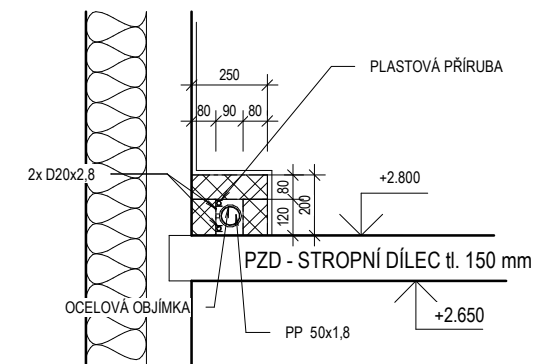

|                                                        |                                            |         |             |                                                                                               |                  |
|--------------------------------------------------------|--------------------------------------------|---------|-------------|-----------------------------------------------------------------------------------------------|------------------|
| VEDOUČÍ PROJEKTU                                       | PROJEKTANT                                 | KRESLIL | KONTROLOVAL | CANABA - POZEMNÍ STAVBY s.r.o.<br>Štětkovka 1001/5<br>140 00 Praha 4<br>tel/fax : 412 588 177 |                  |
|                                                        | Ing. M. Nesvadba                           |         |             |                                                                                               |                  |
| INVESTOR                                               | Roman Tichý a Petra Lidáková               |         |             | FORMÁT                                                                                        | 2 x A4           |
| MÍSTO STAVBY                                           | Dobrovice, p.p.č. 1685/169, k.ú. Dobrovice |         |             | DATUM ÚPRAVY                                                                                  | 10/2025          |
| <b>RODINNÝ DŮM IDEAL</b><br><b>ZRCADLOVÉ PROVEDENÍ</b> |                                            |         |             | ÚČEL                                                                                          | DPS              |
|                                                        |                                            |         |             | MĚŘÍTKO                                                                                       | 1:100            |
|                                                        |                                            |         |             | ČÍSLO ZAKÁZKY                                                                                 | 5389/2025        |
|                                                        |                                            |         |             | TYPOVÁ PD                                                                                     | 07/2025          |
| <b>ZTI</b>                                             |                                            |         |             | ČÍSLO KOPIE                                                                                   | ČÍSLO VÝKRESU    |
|                                                        |                                            |         |             |                                                                                               | <b>D.2.4.2.1</b> |

02.03.2025 10:44:29